

OS262 KERKVIJVERLOOP (VHAG: 5233)
HUKKELGEM

Dwarsprofiel_22


DWARSPROFIELPLAN

Aangeduide kruinbreedtes zijn indicatief.

Opgemeten in: mei 2019

Opgemeten volgens bestek: TO 2018/01

LEGENDE

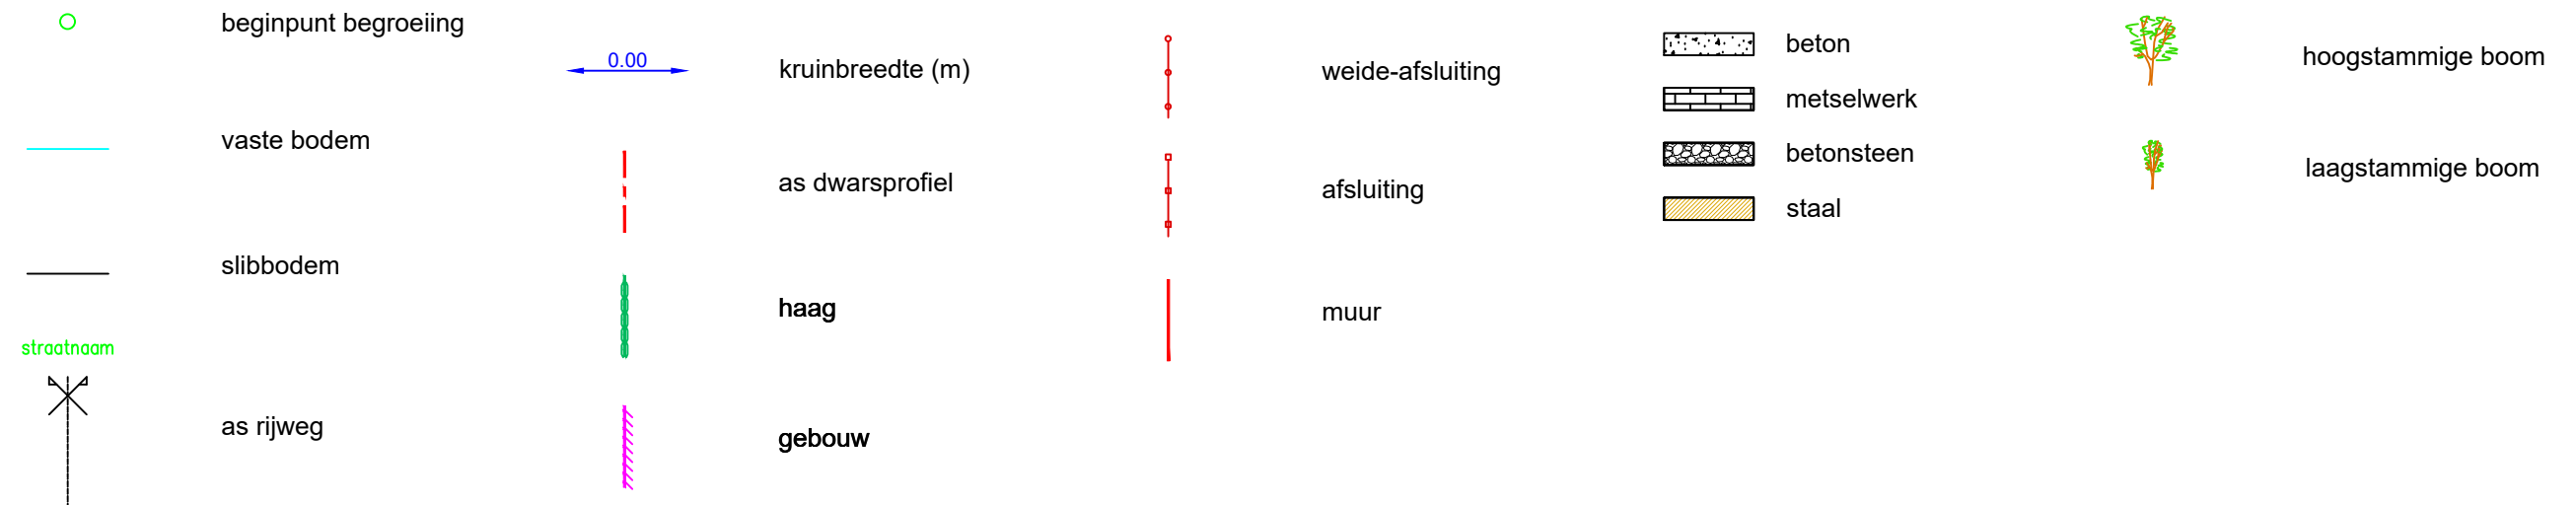

Dwarsprofiel 022

Hor. Schaal 1/100

Vert. Schaal 1/100

Vergelijkingsvlak 37.00m TAW

