



OS262 KERKVIJVERLOOP (VHAG: 5233) HUKKELGEM

Dwarsprofiel_24

DWARSPROFIELPLAN

Aangeduide kruinbreedtes zijn indicatief.

Opgemeten in: mei 2019

Opgemeten volgens bestek: TO 2018/01

LEGENDE



beginpunt begroeiing



vaste bodem




slibbodem



straatnaam



as rijweg

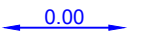

kruinbreedte (m)



as dwarsprofiel



haag



gebouw




weide-afsluiting



afsluiting



muur

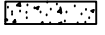

beton



metselwerk



betonsteen



staal



hoogstammige boom




laagstammige boom

Dwarsprofiel 024

Hor. Schaal 1/100

Vert. Schaal 1/100

Vergelijkingsvlak 37.00m TAW

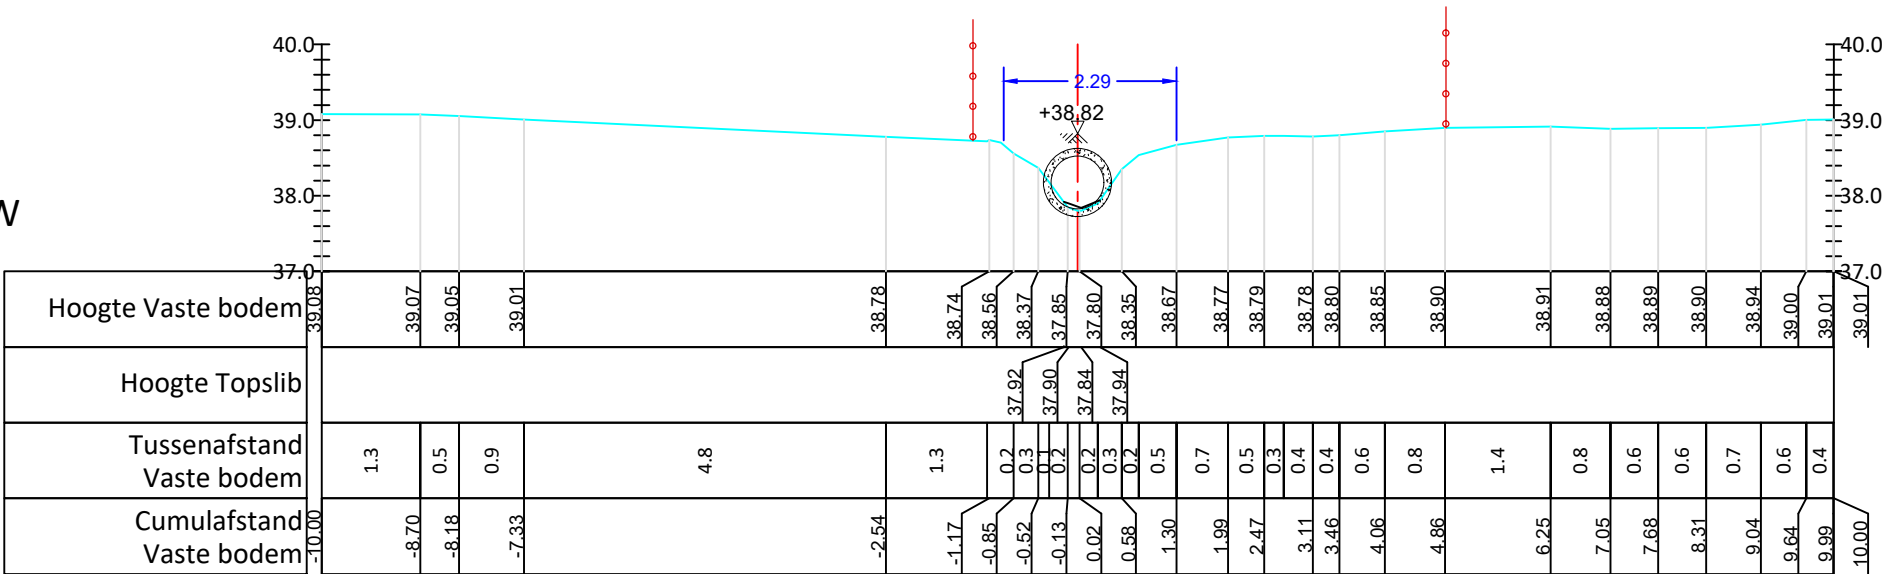

KUNSTWERK OS262/005
L: 5.78m
BP opw 37.82
BP afw 37.68
BBK 38.52
Ø 700
TYPE: BUIS
BETON