



OS262 KERKVIJVERLOOP (VHAG: 5233) HUKKELGEM

Dwarsprofiel_27

DWARSPROFIELPLAN

Aangeduide kruinbreedtes zijn indicatief.

Opgemeten in: mei 2019

Opgemeten volgens bestek: TO 2018/01

LEGENDE

beginpunt begroeiing

vaste bodem

slibbodem

straatnaam

as rijweg

kruinbreedte (m)

as dwarsprofiel

haag

gebouw

weide-afsluiting

afsluiting

muur

beton

metselwerk

betonsteen

staal

hoogstammige boom


laagstammige boom

Dwarsprofiel 027

Hor. Schaal 1/100

Vert. Schaal 1/100

Vergelijkingsvlak 38.00m TAW

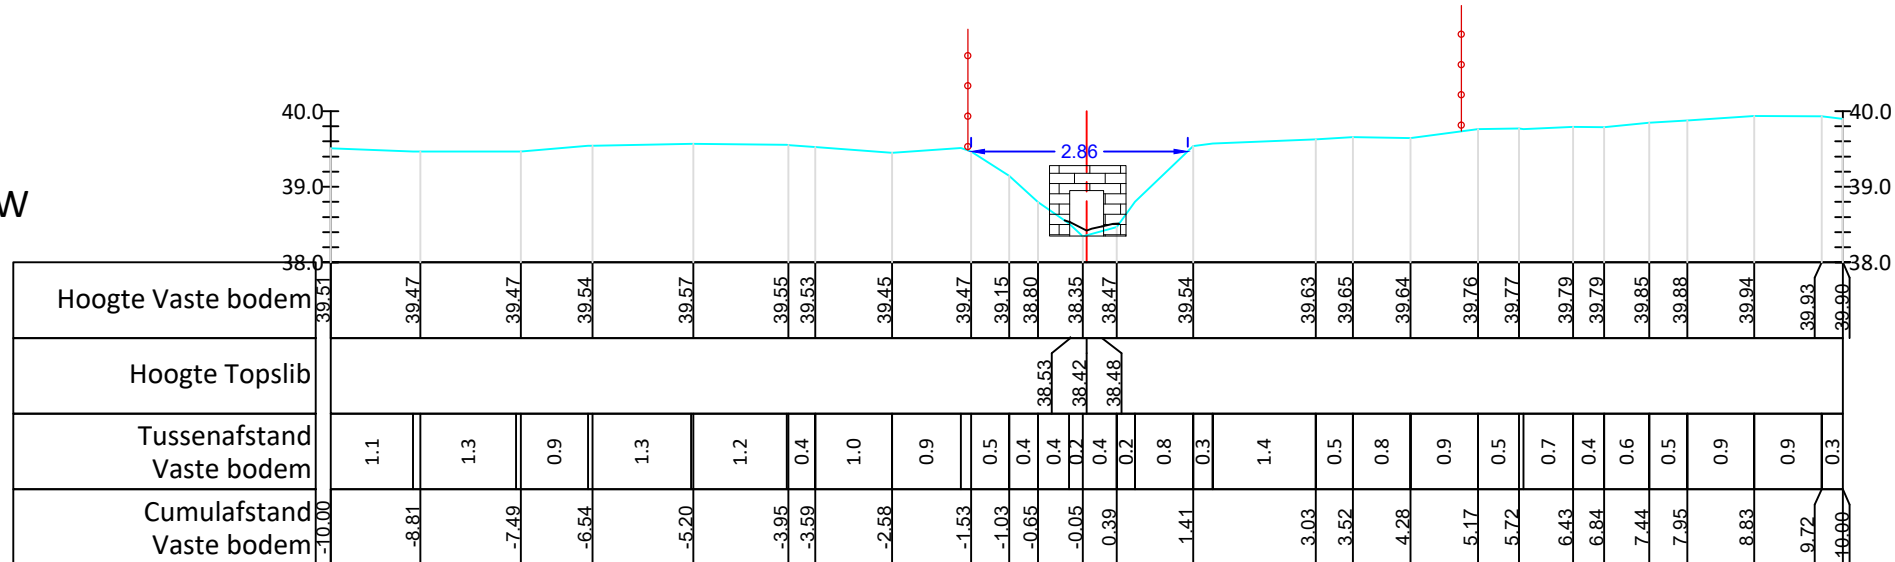

Hoogte Vaste bodem	38.51	39.47	39.47	39.54	39.57	39.55	39.53	39.45	39.47	39.15	38.80	38.35	38.42	38.47	39.54	39.63	39.65	39.64	39.76	39.77	39.79	39.79	39.85	39.88	39.94	39.93	39.90
Hoogte Topslib												38.53	38.42	38.48													
Tussenafstand Vaste bodem	1.1	1.3	0.9	1.3	1.2	0.4	1.0	0.9	0.5	0.4	0.4	0.2	0.4	0.2	0.8	0.3	1.4	0.5	0.8	0.9	0.5	0.7	0.4	0.6	0.5	0.9	0.9
Cumulafstand Vaste bodem	-10.00	-8.81	-7.49	-6.54	-5.20	-3.95	-3.59	-2.58	-1.53	-1.03	-0.65	-0.05	0.39	0.8	1.41	3.03	3.52	4.28	5.17	5.72	6.43	6.84	7.44	7.95	8.83	9.72	10.00

KUNSTWERK OS262/006
L: 5.70m
BP opw 38.35
BP afw 38.25
BBK 38.95
Ø 600
TYPE: BUIS
BETON