



OS262 KERKVIJVERLOOP (VHAG: 5233) HUKKELGEM

Dwarsprofiel_31

DWARSPROFIELPLAN

Aangeduide kruinbreedtes zijn indicatief.

Opgemeten in: mei 2019

Opgemeten volgens bestek: TO 2018/01

LEGENDE



beginpunt begroeiing



vaste bodem



slibbodem



straatnaam



as rijweg



kruinbreedte (m)



as dwarsprofiel



haag



gebouw



weide-afsluiting



afsluiting



muur



beton



metselwerk



betonsteen



staal



hoogstammige boom




laagstammige boom

Dwarsprofiel 031

Hor. Schaal 1/100
Vert. Schaal 1/100

Vergelijkingsvlak 38.00m TAW

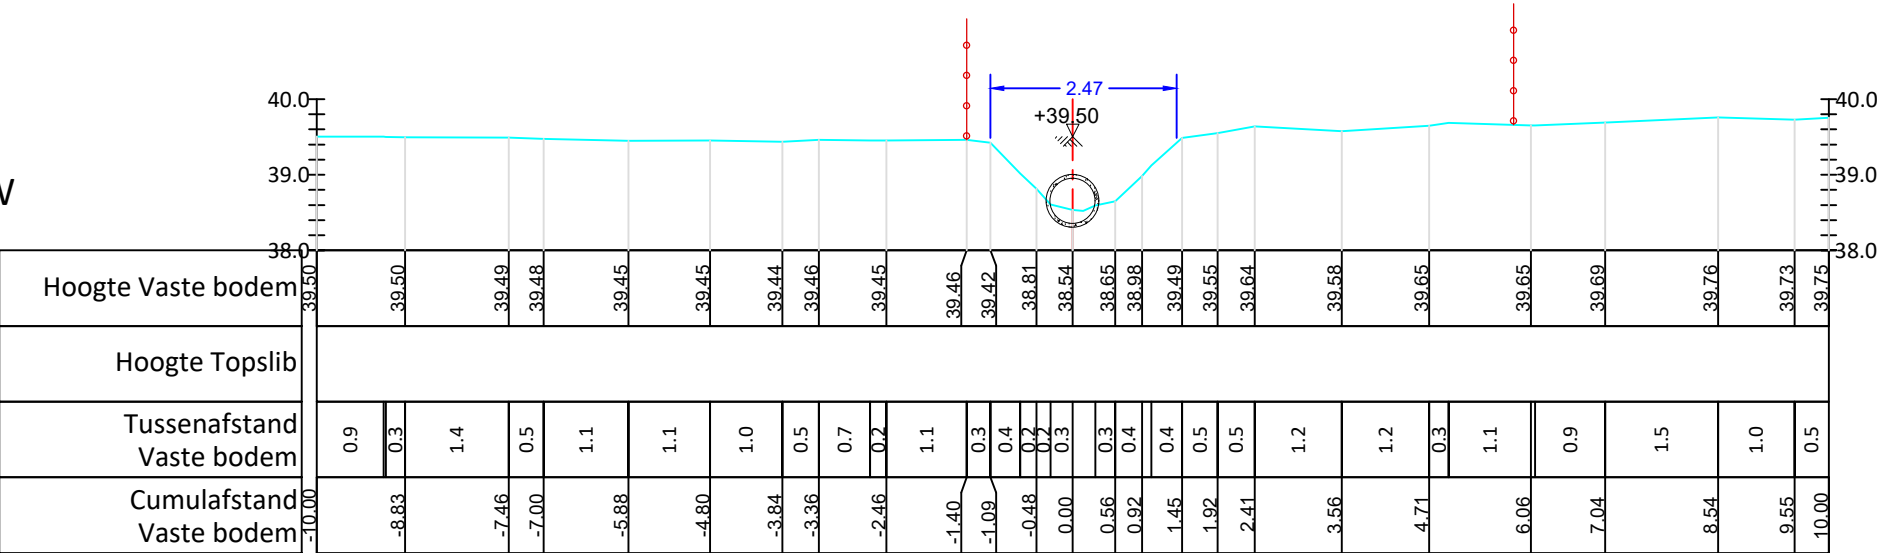

KUNSTWERK OS262/008
L: 7.40m
BP opw 38.35
BP afw 38.47
BBK 38.95
Ø 600
TYPE: BUIS
BETON