



OS262 KERKVIJVERLOOP (VHAG: 5233) HUKKELGEM

Dwarsprofiel_33

DWARSPROFIELPLAN

Aangeduide kruinbreedtes zijn indicatief.

Opgemeten in: mei 2019

Opgemeten volgens bestek: TO 2018/01

LEGENDE



beginpunt begroeiing



vaste bodem



slibbodem



straatnaam



as rijweg



kruinbreedte (m)



as dwarsprofiel



haag



gebouw



weide-afsluiting



afsluiting



muur



beton



metselwerk



betonsteen



staal



hoogstammige boom




laagstammige boom

Dwarsprofiel 033

Hor. Schaal 1/100

Vert. Schaal 1/100

Vergelijkingsvlak 38.00m TAW

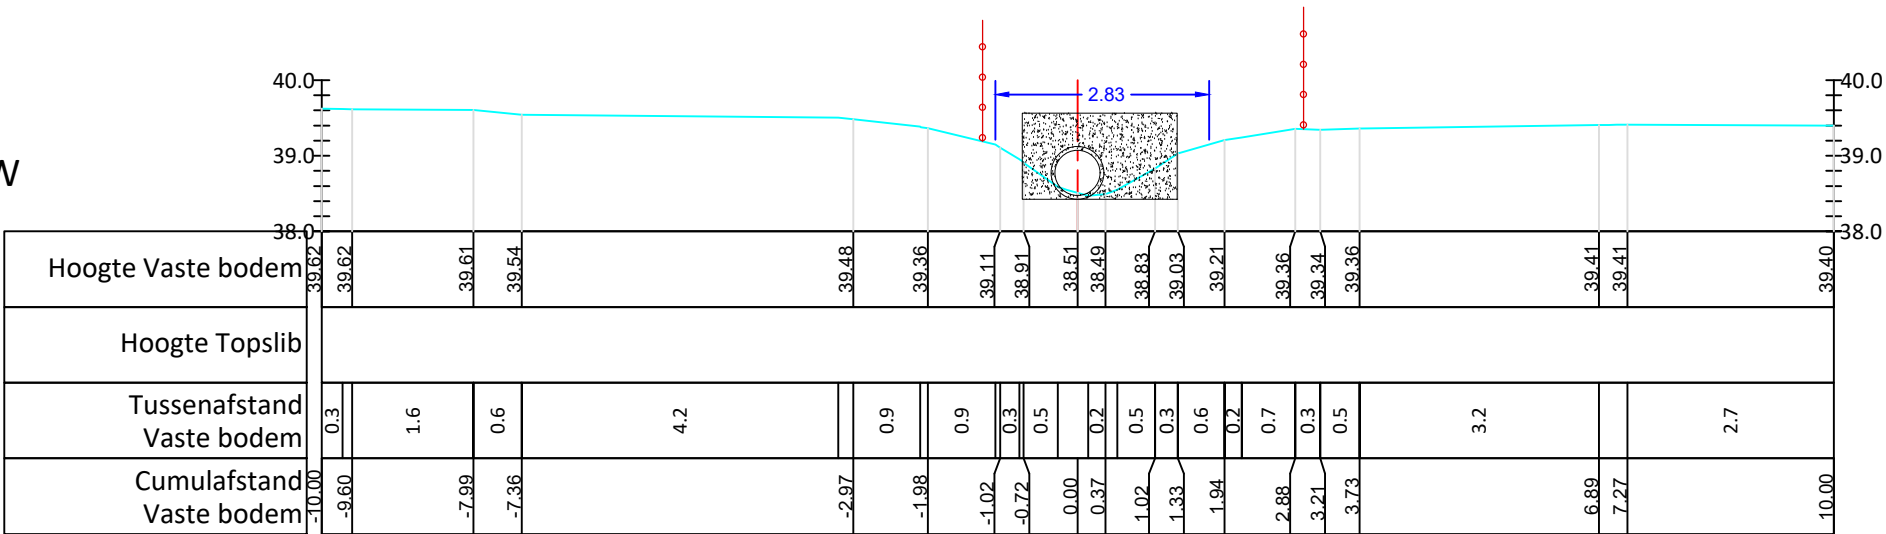

KUNSTWERK OS262/009
L: 3.08 m
BP opw 38.47
BP afw 38.46
BBK 39.07
Ø 600
TYPE: BUIS
BETON