



OS262 KERKVIJVERLOOP (VHAG: 5233) HUKKELGEM

Dwarsprofiel_42

DWARSPROFIELPLAN

Aangeduide kruinbreedtes zijn indicatief.

Opgemeten in: mei 2019

Opgemeten volgens bestek: TO 2018/01

LEGENDE

beginpunt begroeiing

vaste bodem

slibbodem

straatnaam

as rijweg

0.00

as dwarsprofiel

haag

gebouw

weide-afsluiting

afsluiting

muur

beton

metselwerk

betonsteen

staal

hoogstammige boom


laagstammige boom

Dwarsprofiel 042

Hor. Schaal 1/100

Vert. Schaal 1/100

Vergelijkingsvlak 39.00m TAW

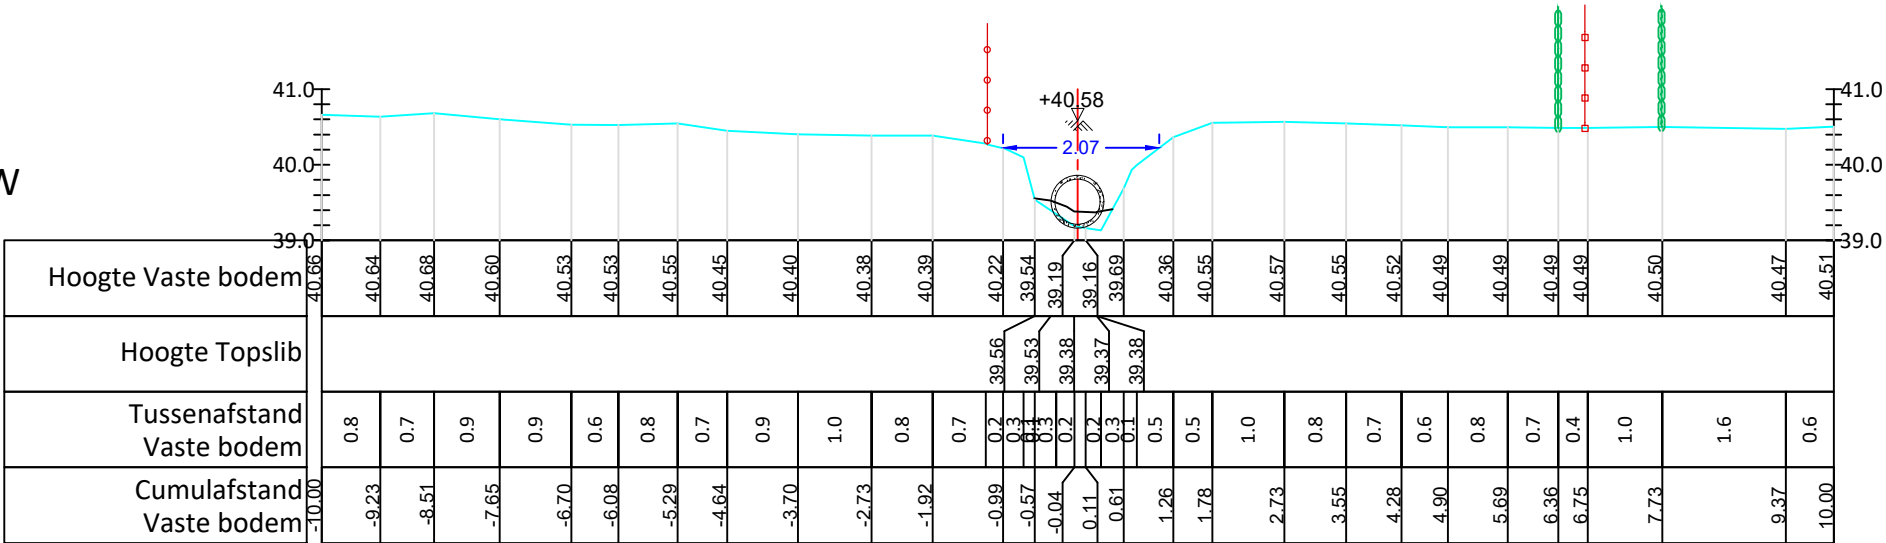

KUNSTWERK OS262/011
L: 5.36m
BP opw 39.21
BP afw 39.21
BBK 39.81
Ø 600
TYPE: BUIS
BETON