



# OS262 KERKVIJVERLOOP (VHAG: 5233) HUKKELGEM

Dwarsprofiel\_43

## DWARSPROFIELPLAN

Aangeduide kruinbreedtes zijn indicatief.

Opgemeten in: mei 2019

Opgemeten volgens bestek: TO 2018/01

### LEGENDE



beginpunt begroeiing



vaste bodem



slibbodem



straatnaam



as rijweg



kruinbreedte (m)



as dwarsprofiel



haag



gebouw



weide-afsluiting



afsluiting



muur



beton



metselwerk



betonsteen



staal



hoogstammige boom




laagstammige boom

### Dwarsprofiel 043

Hor. Schaal 1/100  
Vert. Schaal 1/100

Vergelijkingsvlak 39.00m TAW

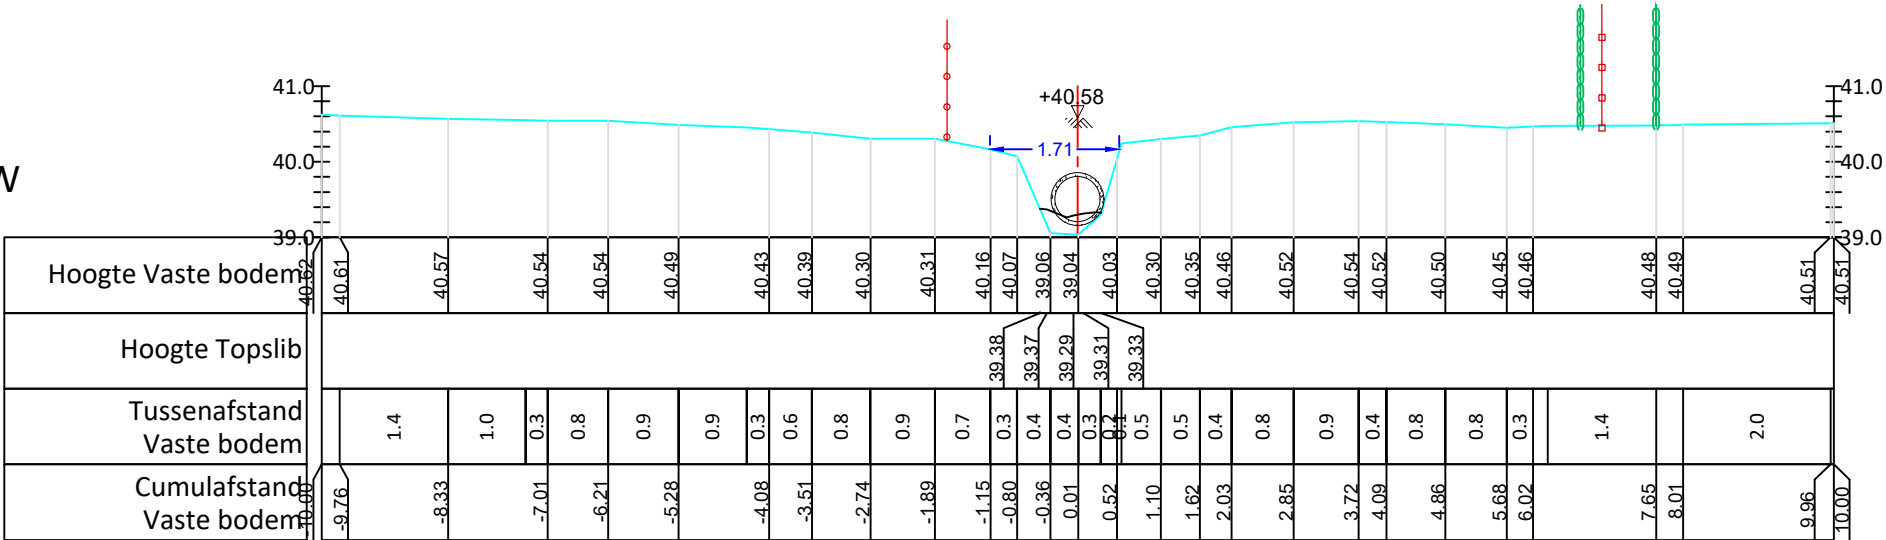

KUNSTWERK OS262/011  
L: 5.36m  
BP opw 39.21  
BP afw 39.21  
BBK 39.81  
Ø 600  
TYPE: BUIS  
BETON