



OS262 KERKVIJVERLOOP (VHAG: 5233) HUKKELGEM

Dwarsprofiel_45

DWARSPROFIELPLAN

Aangeduide kruinbreedtes zijn indicatief.

Opgemeten in: mei 2019

Opgemeten volgens bestek: TO 2018/01

LEGENDE



beginpunt begroeiing



vaste bodem



slibbodem



straatnaam




as dwarsprofiel



haag



as rijweg

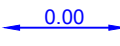

kruinbreedte (m)




weide-afsluiting



afsluiting



muur

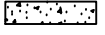

beton



metselwerk



betonsteen



staal



hoogstammige boom




laagstammige boom

Dwarsprofiel 045

Hor. Schaal 1/100

Vert. Schaal 1/100

Vergelijkingsvlak 38.00m TAW

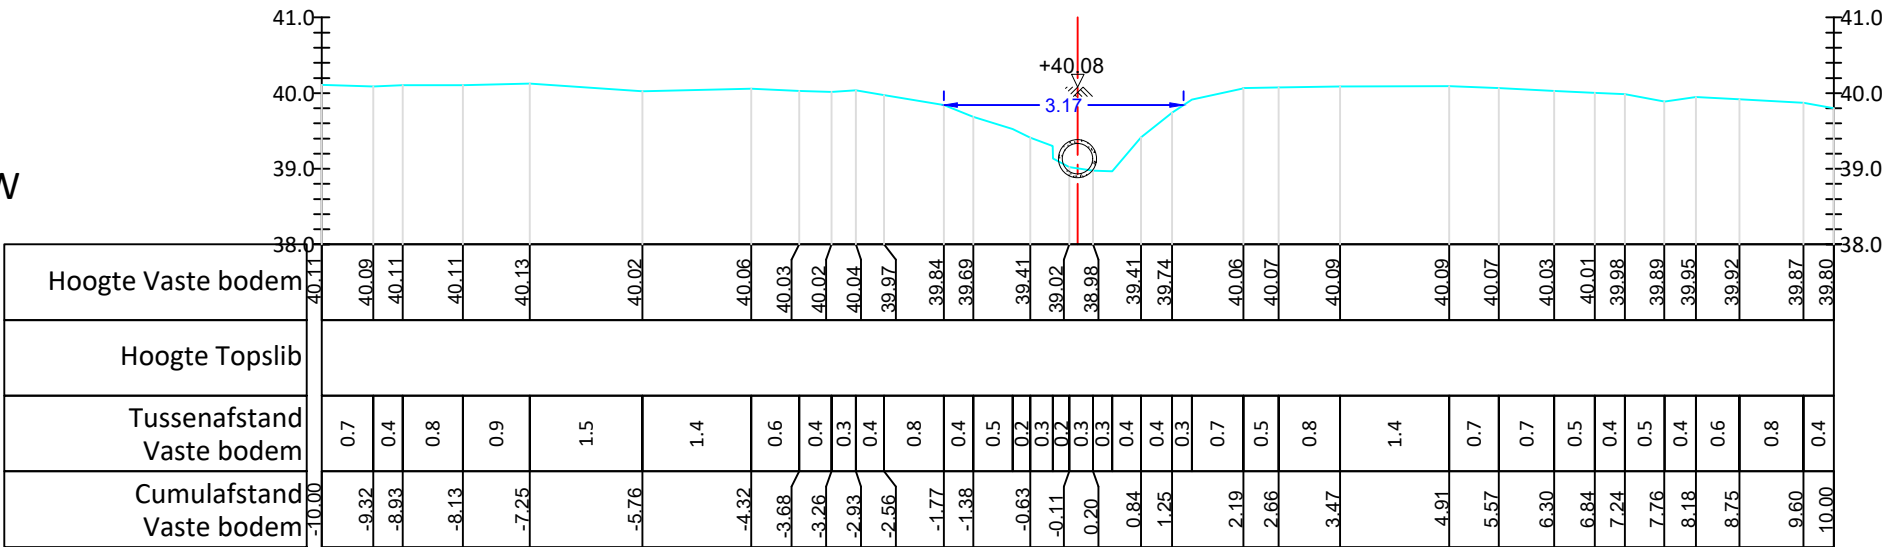

KUNSTWERK OS262/012
L: 7.44m
BP opw 38.93
BP afw 38.84
BBK 39.33
Ø 400
TYPE: BUIS
BETON