



# OS262 KERKVIJVERLOOP (VHAG: 5233) HUKKELGEM

Dwarsprofiel\_5

## DWARSPROFIELPLAN

Aangeduide kruinbreedtes zijn indicatief.

Opgemeten in: mei 2019

Opgemeten volgens bestek: TO 2018/01

### LEGENDE



beginpunt begroeiing



vaste bodem



slibbodem



straatnaam



as rijweg



kruinbreedte (m)



as dwarsprofiel



haag



gebouw



weide-afsluiting



afsluiting



muur



beton



metselwerk



betonsteen



staal



hoogstammige boom




laagstammige boom

### Dwarsprofiel 005

Hor. Schaal 1/100  
Vert. Schaal 1/100

Vergelijkingsvlak 22.00m TAW

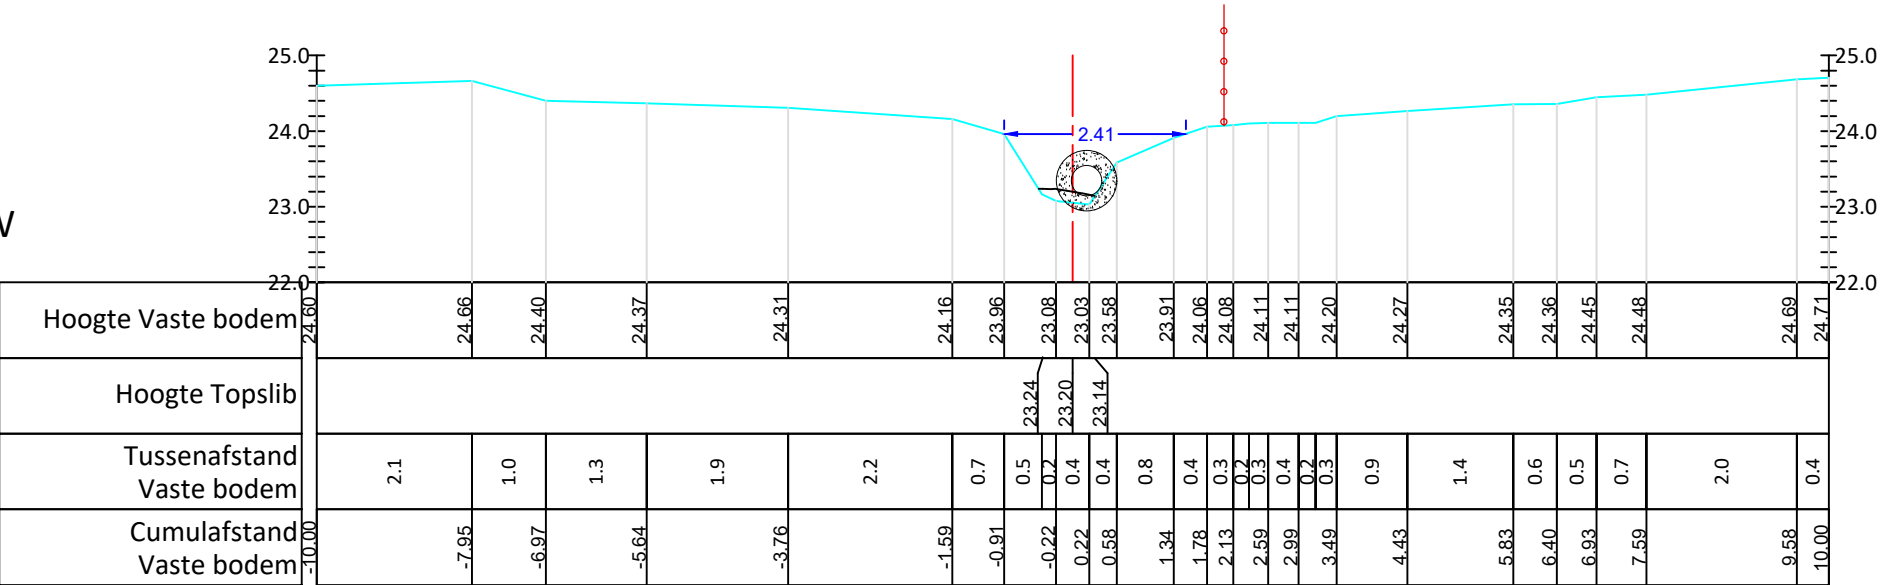

KUNSTWERK OS262/001  
L: 1.04m  
BP opw 23.14  
BP afw 23.03  
BBK 23.54  
Ø 400  
TYPE: BUIS  
BETON