

OPM OS265 2020 Dwarsprofiel DA20-7


DWARSPROFIELPLAN

Aangeduide kruinbreedtes zijn indicatief.

Opgemeten in: Mei 2020

Opgemeten volgens bestek: TO/2019-01

LEGENDE

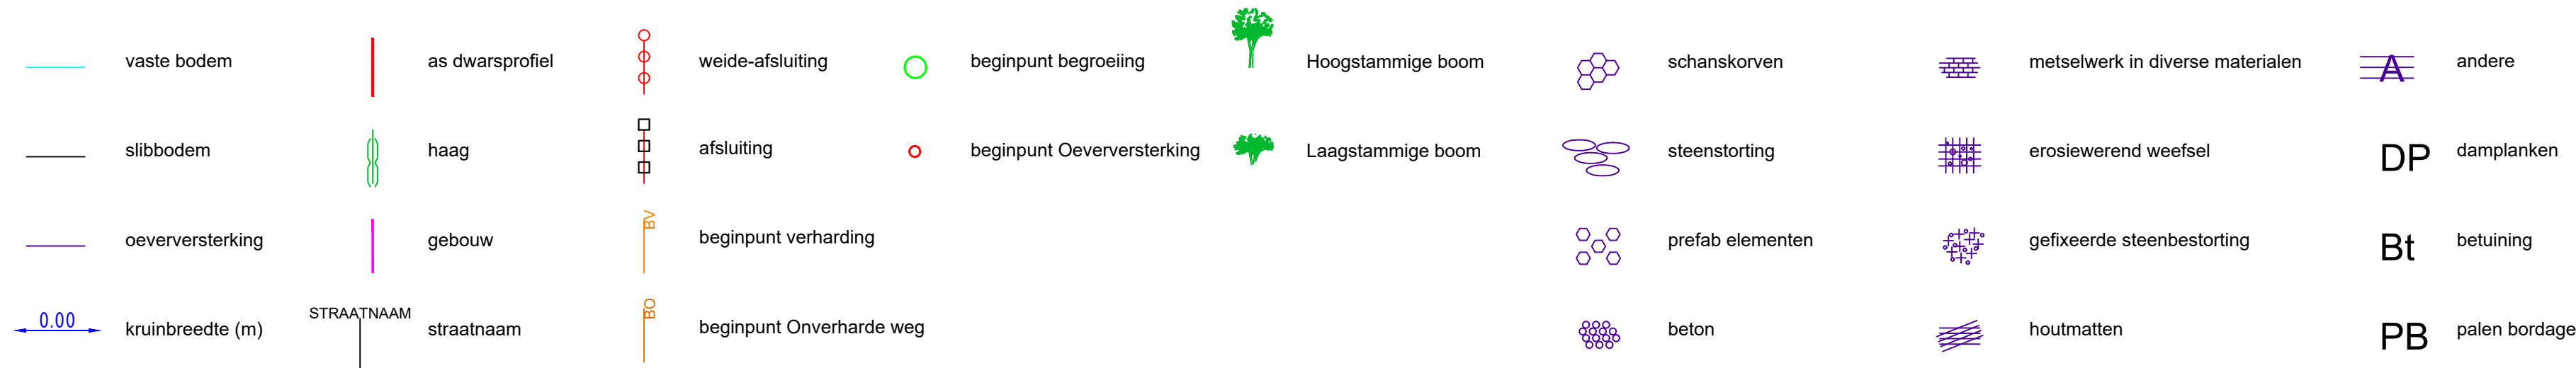

DWARSPROFIEL DA20-7

Hsch 1/100
Lsch 1/100
Vvlak 40.00T.A.W.

