
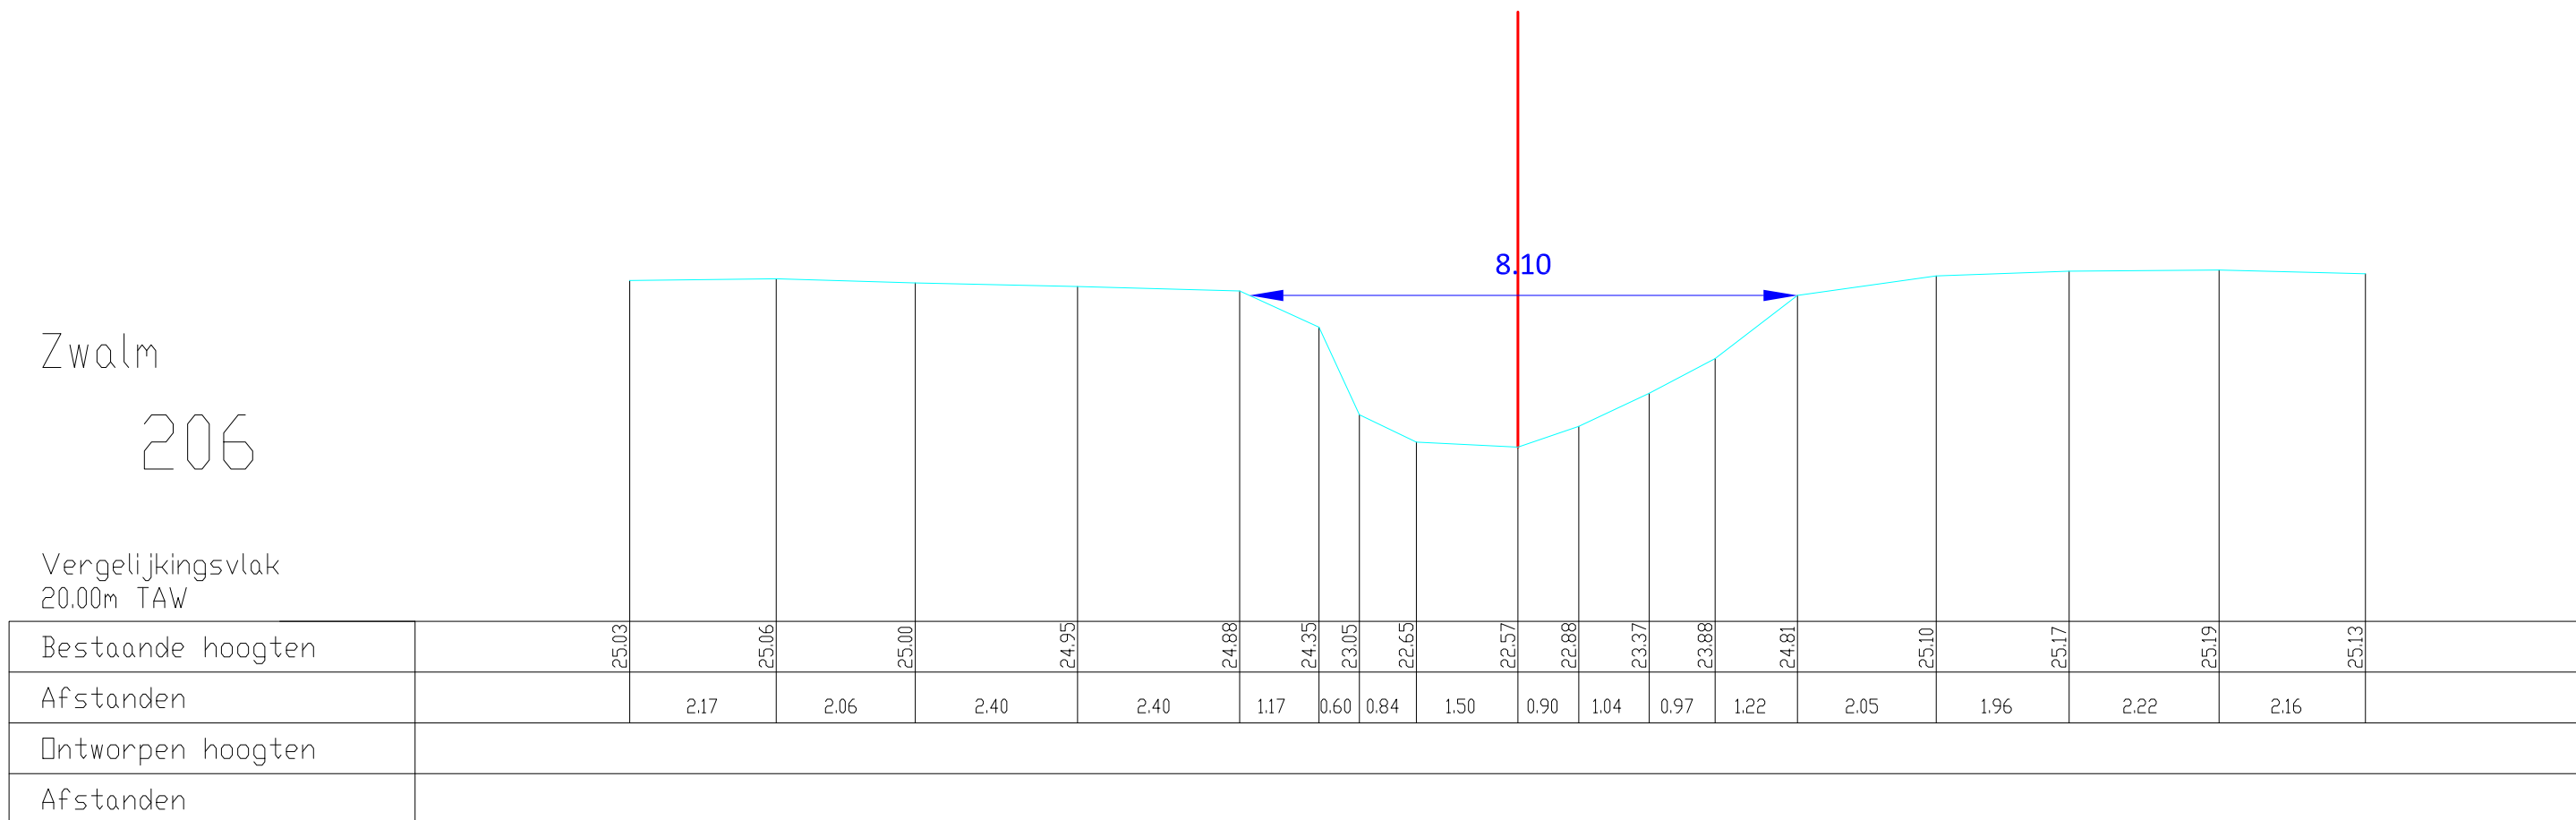


Dwarsprofiel_206

DWARSPROFIELPLAN

Aangeduide kruinbreedtes zijn indicatief.

LEGENDE

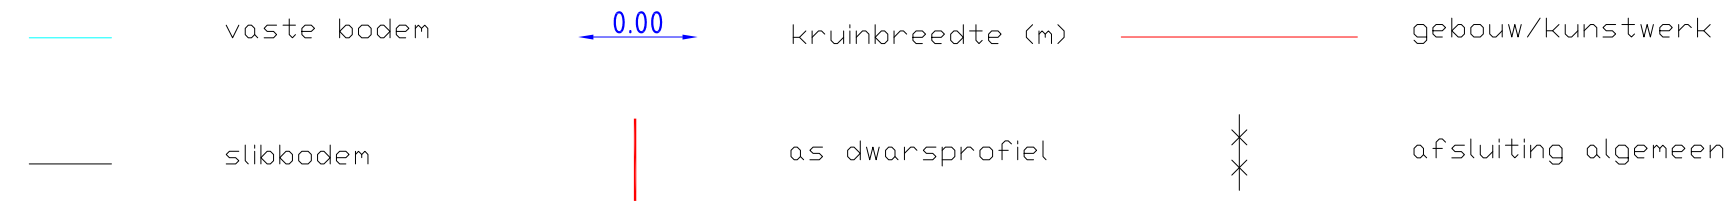

Zwalm

206

Vergelijkingsvlak
20.00m TAW