

OS266 ZWALMBEEK
(VHAG: 5000)
BRAKEL

Dwarsprofiel_406

DWARSPROFIELPLAN

Aangeduide kruinbreedtes zijn indicatief.

Opgemeten in: 2014

Opgemeten volgens bestek: TO 2013-02

LEGENDE

vaste bodem

slibbodem

0.00

kruinbreedte (m)

as dwarsprofiel

Metselwerk

Beton

Oeververdediging baksteen

Oeververdediging schanskorven

Oeververdediging keien

Hout

Begroeiing gras

Onverhard, niet beplant

Afsluiting

Gebouw


Haag

Rand begroeiing

DWARSPROFIEL 406

Km 2686.14m
Hsch 1/100
Lsch 1/100
Vvlak 41.00T.A.W.

OS266

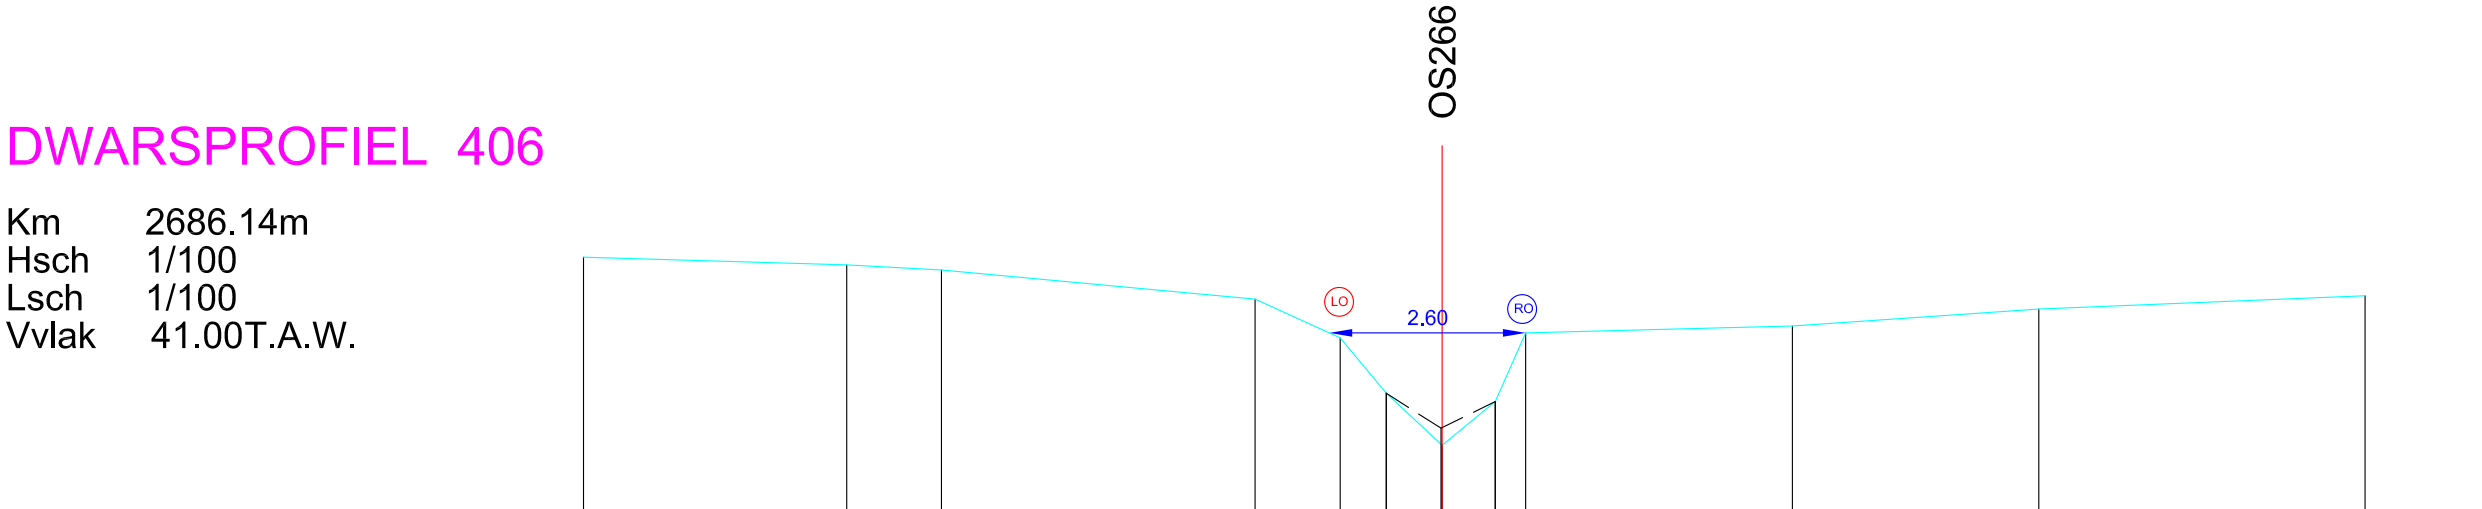

VASTE BODEMPEIL	44.53		44.43	44.36		43.97	43.46	42.73	42.04	42.62	43.53		43.62		43.84		44.02
SLIB BODEMPEIL								42.73	42.27	42.62							
TUSSENAFSTAND		3.48	1.25	4.15	1.13	0.61	0.74	0.70	0.40	3.53	3.26	4.32					
KUMULAFSTAND	-11.36	-7.88	-6.62	-2.48	-1.35	-0.74	0.00	0.70	1.10	4.63	7.89	12.21					