

OS266 ZWALMBEEK  
(VHAG: 5000)  
BRAKEL

Dwarsprofiel\_424

DWARSPROFIELPLAN

Aangeduide kruinbreedtes zijn indicatief.

Opgemeten in: 2014

Opgemeten volgens bestek: TO 2013-02

LEGENDE

vaste bodem

slibbodem

0.00

kruinbreedte (m)

as dwarsprofiel

Metselwerk

Beton

Oeververdediging baksteen

Oeververdediging schanskorven

Oeververdediging keien

Hout

Begroeiing gras

Onverhard, niet beplant

Afsluiting

Gebouw

Haag

Rand begroeiing


DWARSPROFIEL 424

Km3281.06m

Hsch1/100

Lsch1/100

Vvlak44.00T.A.W.

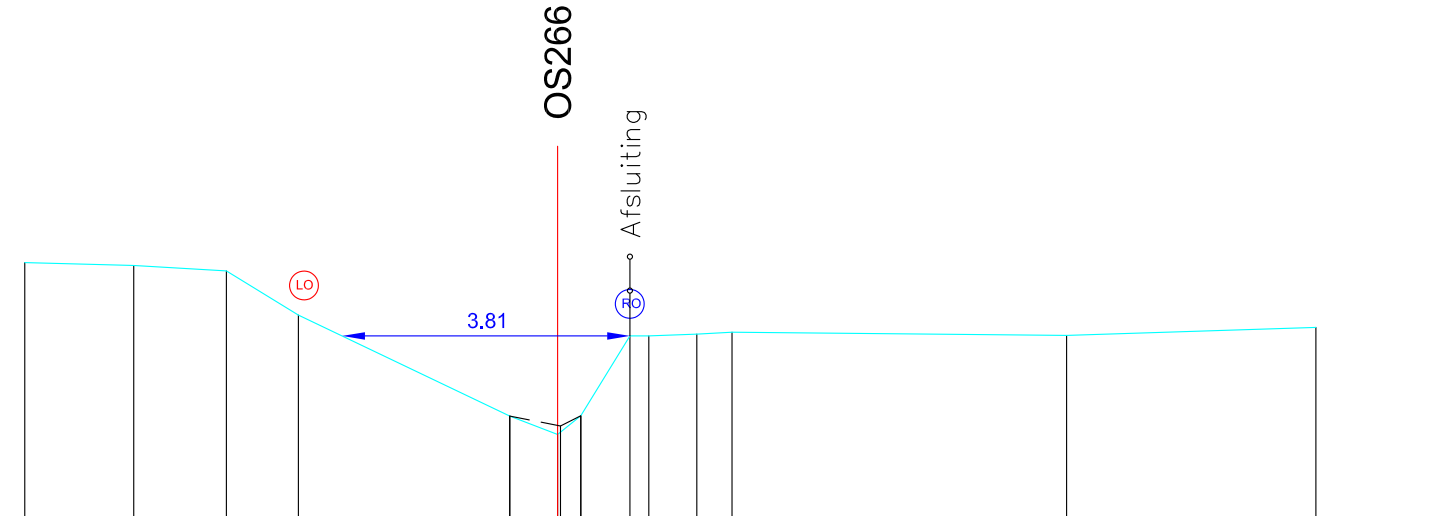

|                 |       |       |       |       |      |       |       |       |       |       |       |       |      |       |      |       |
|-----------------|-------|-------|-------|-------|------|-------|-------|-------|-------|-------|-------|-------|------|-------|------|-------|
| VASTE BODEMPEIL | 47.46 | 47.42 | 47.35 | 46.77 |      | 45.43 | 45.19 | 45.44 | 46.49 | 46.49 | 46.52 | 46.54 |      | 46.50 |      | 46.61 |
| SLIB BODEMPEIL  |       |       |       |       |      | 45.43 | 45.30 | 45.44 | 46.49 | 46.49 | 46.52 | 46.54 |      |       |      |       |
| TUSSENAFSTAND   |       | 1.44  | 1.22  | 0.95  | 2.80 | 0.63  | 0.31  | 0.65  | 0.25  | 0.63  | 0.47  |       | 4.43 |       | 3.30 |       |
| KUMULAFSTAND    | -7.05 | -5.61 | -4.38 | -3.43 |      | -0.63 | 0.00  | 0.31  | 0.96  | 1.21  | 1.84  | 2.31  |      | 6.73  |      | 10.03 |