

OS266 ZWALMBEEK

(VHAG: 5000)

BRAKEL

Dwarsprofiel_433

DWARSPROFIELPLAN

Aangeduide kruinbreedtes zijn indicatief.

Opgemeten in: 2014

Opgemeten volgens bestek: TO 2013-02

LEGENDE

vaste bodem

slibbodem

0.00

kruinbreedte (m)

as dwarsprofiel

Metselwerk

Beton

Oeververdediging baksteen

Oeververdediging schanskorven

Oeververdediging keien

Hout

Begroeiing gras

Onverhard, niet beplant

Afsluiting

Gebouw

Haag

Rand begroeiing

DWARSPROFIEL 433


Km3707.47m

Hsch1/100

Lsch1/100

Vvlak46.00T.A.W.

OS266

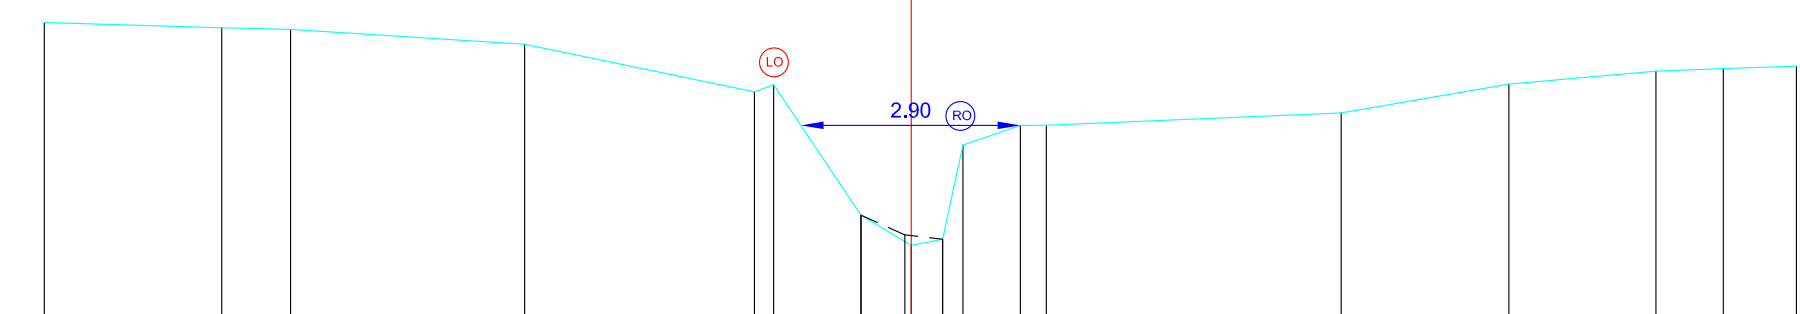

VASTE BODEMPEIL	50.08		50.01	49.99		49.79		49.16	49.25	47.53	47.13	47.21	48.46	48.72	48.72		48.88	49.26		49.43	49.47	49.50	
SLIB BODEMPEIL										47.53	47.27	47.21											
TUSSENAFSTAND		2.35	0.91	3.10	3.04	0.25	1.16	0.66	0.41	0.27	0.76	0.34	3.90	2.22	1.95	0.89	0.97						
KUMULAFSTAND	-11.47	-9.12	-8.21	-5.11	-2.07	-1.82	-0.66	0.00	0.41	0.68	1.44	1.79	5.69	7.90	9.85	10.74	11.71						