

OS266 ZWALMBEEK
(VHAG: 5000)
BRAKEL

Dwarsprofiel_441

DWARSPROFIELPLAN

Aangeduide kruinbreedtes zijn indicatief.

Opgemeten in: 2014

Opgemeten volgens bestek: TO 2013-02

LEGENDE

vaste bodem

slibbodem

0.00

kruinbreedte (m)

as dwarsprofiel

Metselwerk

Beton

Oeververdediging baksteen

Oeververdediging schanskorven

Oeververdediging keien

Hout

Begroeiing gras

Onverhard, niet beplant

Afsluiting

Gebouw


Haag

Rand begroeiing

DWARSPROFIEL 441

Km 4004.58m
Hsch 1/100
Lsch 1/100
Vvlak 48.00T.A.W.

OS266

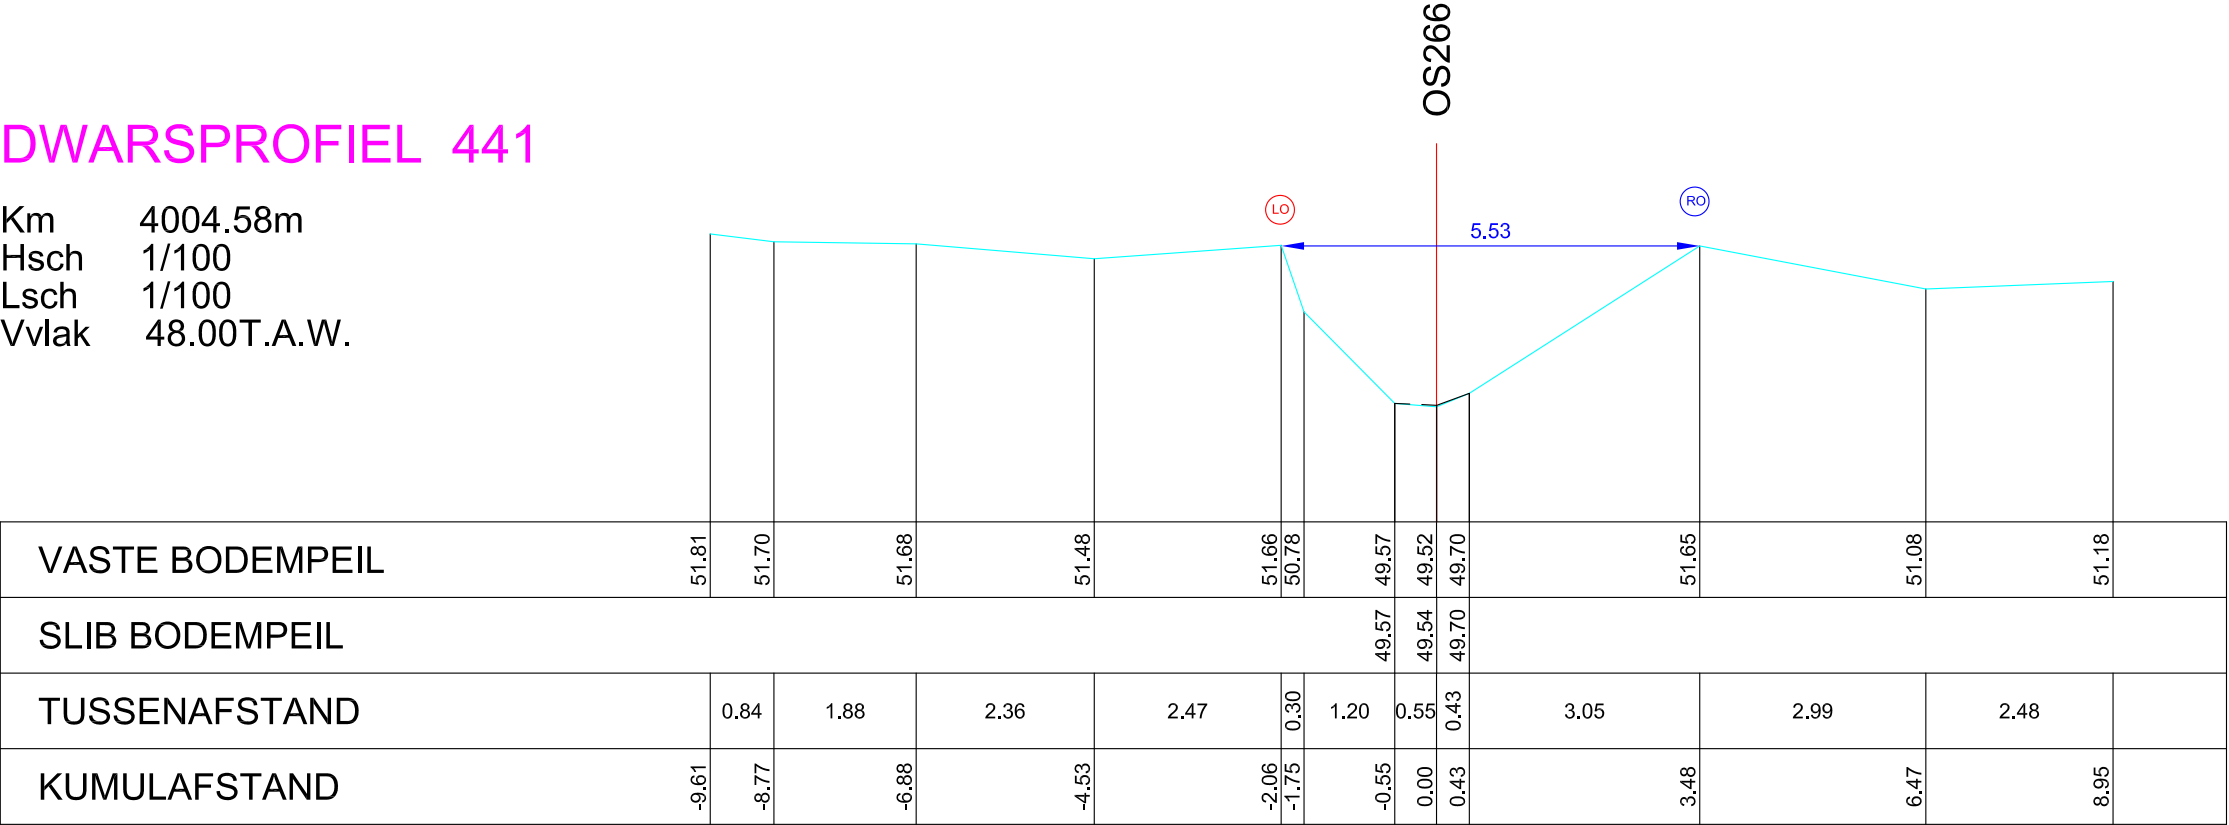

VASTE BODEMPEIL	51.81	51.70	51.68	51.48	51.66	50.78	49.57	49.52	49.70	51.65	51.08	51.18	
SLIB BODEMPEIL							49.57	49.54	49.70				
TUSSENAFSTAND		0.84	1.88	2.36	2.47	0.30	1.20	0.55	0.43	3.05	2.99	2.48	
KUMULAFSTAND	-9.61	-8.77	-6.88	-4.53	-2.06	-1.75	-0.55	0.00	0.43	3.48	6.47	8.95	