

OS266 ZWALMBEEK
(VHAG: 5000)
BRAKEL

Dwarsprofiel_445

DWARSPROFIELPLAN

Aangeduide kruinbreedtes zijn indicatief.

Opgemeten in: 2014

Opgemeten volgens bestek: TO 2013-02

LEGENDE

vaste bodem

slibbodem

0.00

kruinbreedte (m)

as dwarsprofiel

Metselwerk

Beton

Oeververdediging baksteen

Oeververdediging schanskorven

Oeververdediging keien

Hout

Begroeiing gras

Onverhard, niet beplant

Afsluiting

Gebouw

Haag

Rand begroeiing


DWARSPROFIEL 445

Km 4194.39m
Hsch 1/100
Lsch 1/100
Vvlak 50.00T.A.W.

OS266

Afsluiting

Ø800 BOK 51.43

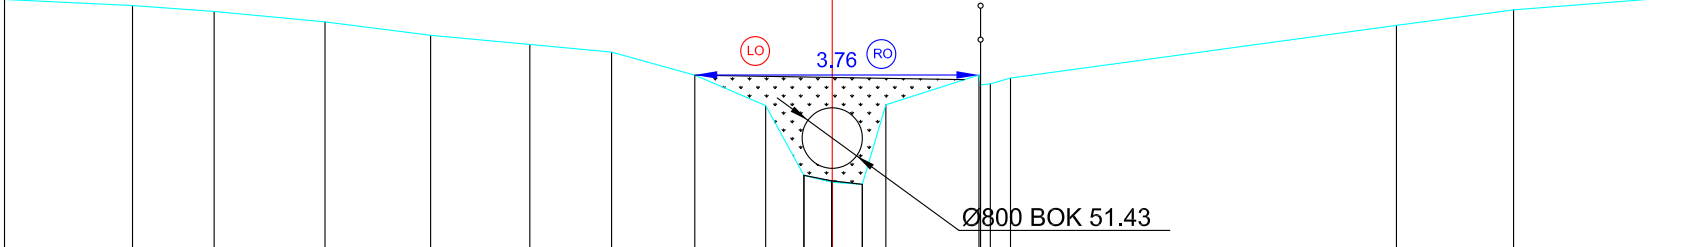

ASTE BODEMPEIL	53.66	53.58	53.50	53.37	53.19	53.07	52.96	52.66	52.26	51.34	51.25	51.22	52.27	52.69	52.62	53.32	53.52	53.72
SLIB BODEMPEIL										51.34	51.26	51.22		52.69	52.62			
TUSSENAFSTAND		1.69	1.08	1.47	1.40	1.31	1.08	1.10	0.94	0.51	0.37	0.40	0.71	1.23	0.21	5.10	1.55	2.47
KUMULAFSTAND	-10.95	-9.26	-8.18	-6.71	-5.31	-4.00	-2.92	-1.82	-0.88	-0.37	0.00	0.40	1.11	2.34	2.55	7.46	9.01	11.48