

OS266 ZWALMBEEK

(VHAG: 5000)

BRAKEL

Dwarsprofiel_449

DWARSPROFIELPLAN

Aangeduide kruinbreedtes zijn indicatief.

Opgemeten in: 2014

Opgemeten volgens bestek: TO 2013-02

LEGENDE

vaste bodem

slibbodem

0.00

kruinbreedte (m)

as dwarsprofiel

Metselwerk

Beton

Oeververdediging baksteen

Oeververdediging schanskorven

Oeververdediging keien

Hout

Begroeiing gras

Onverhard, niet beplant

Afsluiting

Gebouw

Haag

Rand begroeiing

DWARSPROFIEL 449

Km4372.14m

Hsch1/100

Lsch1/100


Vvlak51.00T.A.W.

OS266

LO

2.20

RO

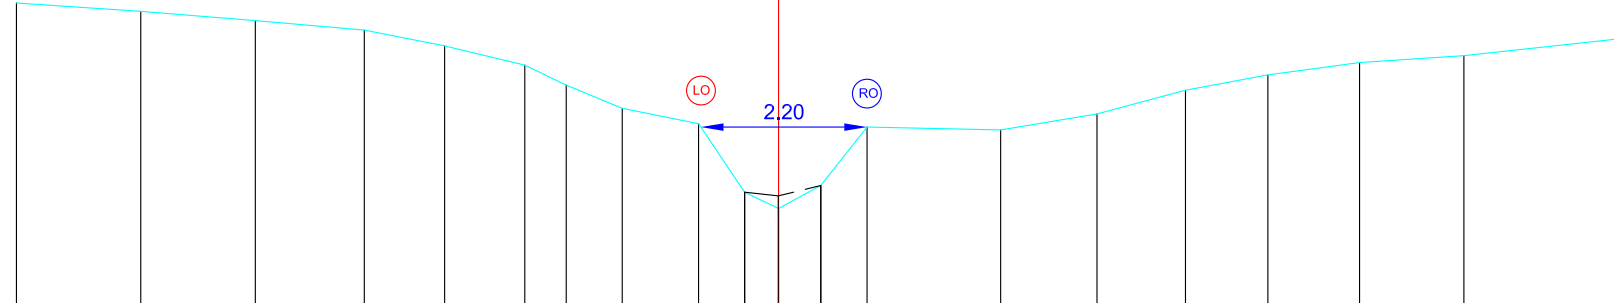

VASTE BODEMPEIL	55.23		55.12		55.00		54.87		54.66		54.41		54.15		53.84		53.64		52.73		52.52		52.82		53.59		53.55		53.77		54.08		54.28		54.45		54.54		54.75	
SLIB BODEMPEIL																			52.73		52.68		52.82																	
TUSSENAFSTAND		1.65		1.51		1.44		1.06		1.06		0.55		0.74		1.01		0.61		0.45		0.56		0.61		1.77		1.28		1.17		1.09		1.21		1.38		2.01		
KUMULAFSTAND	-10.08		-8.44		-6.92		-5.48		-4.42		-3.36		-2.81		-2.07		-1.06		-0.45		0.00		0.56		1.17		2.94		4.21		5.38		6.47		7.69		9.07		11.08	