

OS266 ZWALMBEEK

(VHAG: 5000)

BRAKEL

Dwarsprofiel_453

DWARSPROFIELPLAN

Aangeduide kruinbreedtes zijn indicatief.

Opgemeten in: 2014

Opgemeten volgens bestek: TO 2013-02

LEGENDE

vaste bodem

slibbodem

0.00

kruinbreedte (m)

as dwarsprofiel

Metselwerk

Beton

Oeververdediging baksteen

Oeververdediging schanskorven

Oeververdediging keien

Hout

Begroeiing gras

Onverhard, niet beplant

Afsluiting

Gebouw

Haag


Rand begroeiing

DWARSPROFIEL 453

Km 4485.20m
Hsch 1/100
Lsch 1/100
Vvlak 52.00T.A.W.

OS266

Afsluiting

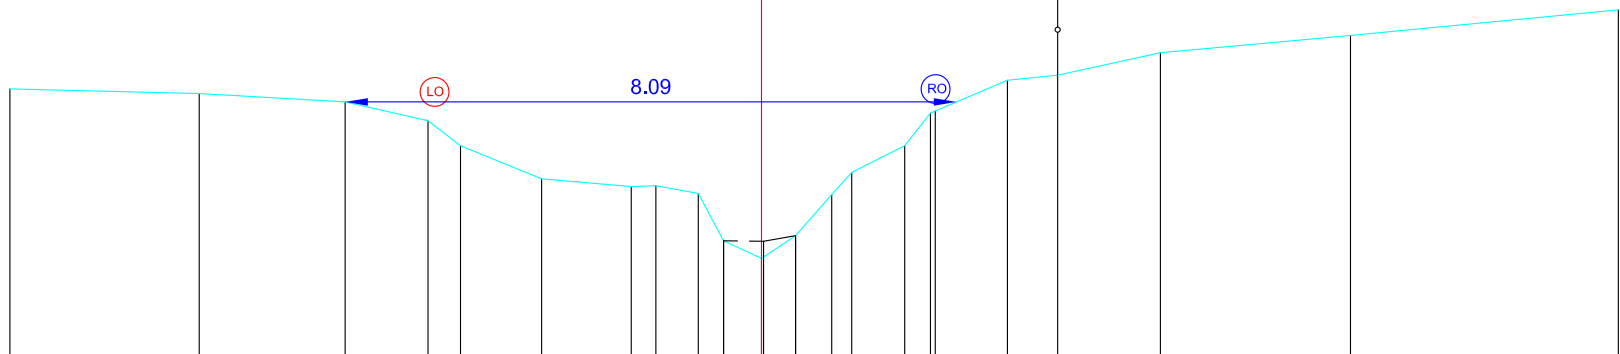

VASTE BODEMPEIL	55.61	55.55	55.44	55.19	54.86	54.42	54.32	54.33	54.23	53.60	53.37	53.67	54.21	54.51	54.86	55.73	55.79	56.09	56.32	56.66	
SLIB BODEMPEIL										53.60	53.60	53.67									
TUSSENAFSTAND		2.50	1.93	1.10	0.43	1.07	1.18	0.33	0.56	0.33	0.50	0.45	0.48	0.26	0.70	0.34	0.95	0.66	1.36	2.51	3.54
KUMULAFSTAND	-9.94	-7.44	-5.51	-4.41	-3.98	-2.91	-1.72	-1.40	-0.84	-0.50	0.00	0.45	0.93	1.19	1.89	2.23	3.25	3.92	5.28	7.79	11.33