

OS266 ZWALMBEEK

(VHAG: 5000)

BRAKEL

Dwarsprofiel\_459

DWARSPROFIELPLAN

Aangeduide kruinbreedtes zijn indicatief.

Opgemeten in: 2014

Opgemeten volgens bestek: TO 2013-02

LEGENDE

vaste bodem

slibbodem

0.00

kruinbreedte (m)

as dwarsprofiel

Metselwerk

Beton

Oeververdediging baksteen

Oeververdediging schanskorven

Oeververdediging keien

Hout

Begroeiing gras

Onverhard, niet beplant

Afsluiting

Gebouw

Haag

Rand begroeiing

DWARSPROFIEL 459

Km4710.02m

Hsch1/100

Lsch1/100

Vvlak55.00T.A.W.


OS266

LO

2.65

RO

BOK +56.56  
Overbrugging

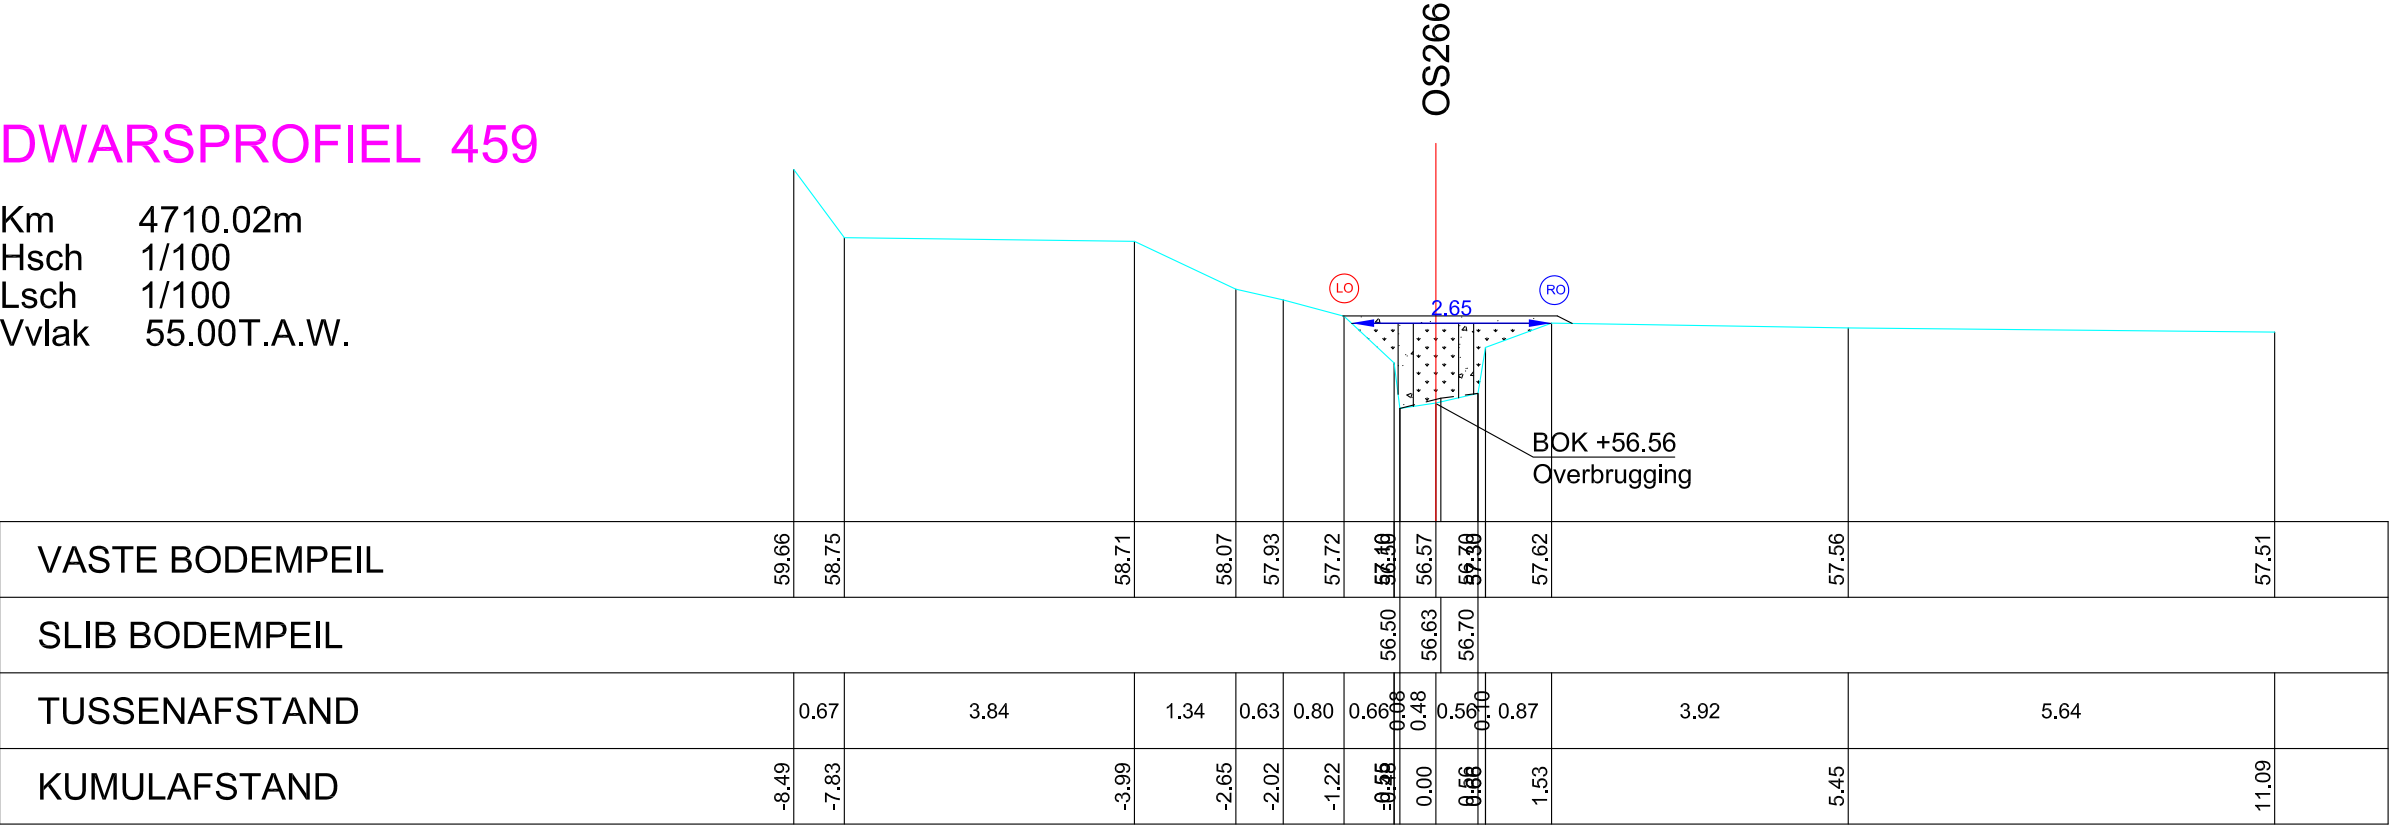

|                 |       |       |      |       |       |       |       |       |       |       |       |       |      |       |  |       |
|-----------------|-------|-------|------|-------|-------|-------|-------|-------|-------|-------|-------|-------|------|-------|--|-------|
| VASTE BODEMPEIL | 59.66 | 58.75 |      | 58.71 |       | 58.07 | 57.93 | 57.72 | 56.48 | 56.57 | 56.38 | 57.62 |      | 57.56 |  | 57.51 |
| SLIB BODEMPEIL  |       |       |      |       |       |       |       |       | 56.50 | 56.63 | 56.70 |       |      |       |  |       |
| TUSSENAFSTAND   |       | 0.67  | 3.84 |       | 1.34  | 0.63  | 0.80  | 0.66  | 0.48  | 0.56  | 0.10  | 0.87  | 3.92 | 5.64  |  |       |
| KUMULAFSTAND    | -8.49 | -7.83 |      | -3.99 | -2.65 | -2.02 | -1.22 | -0.56 | 0.00  | 0.56  | 0.66  | 1.53  |      | 5.45  |  | 11.09 |