

OS266 ZWALMBEEK
(VHAG: 5000)
BRAKEL

Dwarsprofiel_468

DWARSPROFIELPLAN

Aangeduide kruinbreedtes zijn indicatief.

Opgemeten in: 2014

Opgemeten volgens bestek: TO 2013-02

LEGENDE

vaste bodem

slibbodem

0.00

as dwarsprofiel

Metselwerk

Beton

Oeververdediging baksteen

Oeververdediging schanskorven

Oeververdediging keien

Hout

Begroeiing gras

Onverhard, niet beplant

Afsluiting

Gebouw

Haag

Rand begroeiing

DWARSPROFIEL 468

Km 5006.95m
Hsch 1/100
Lsch 1/100
Vvlak 60.00T.A.W.


OS266

Afsluiting

LO

1.83

RO

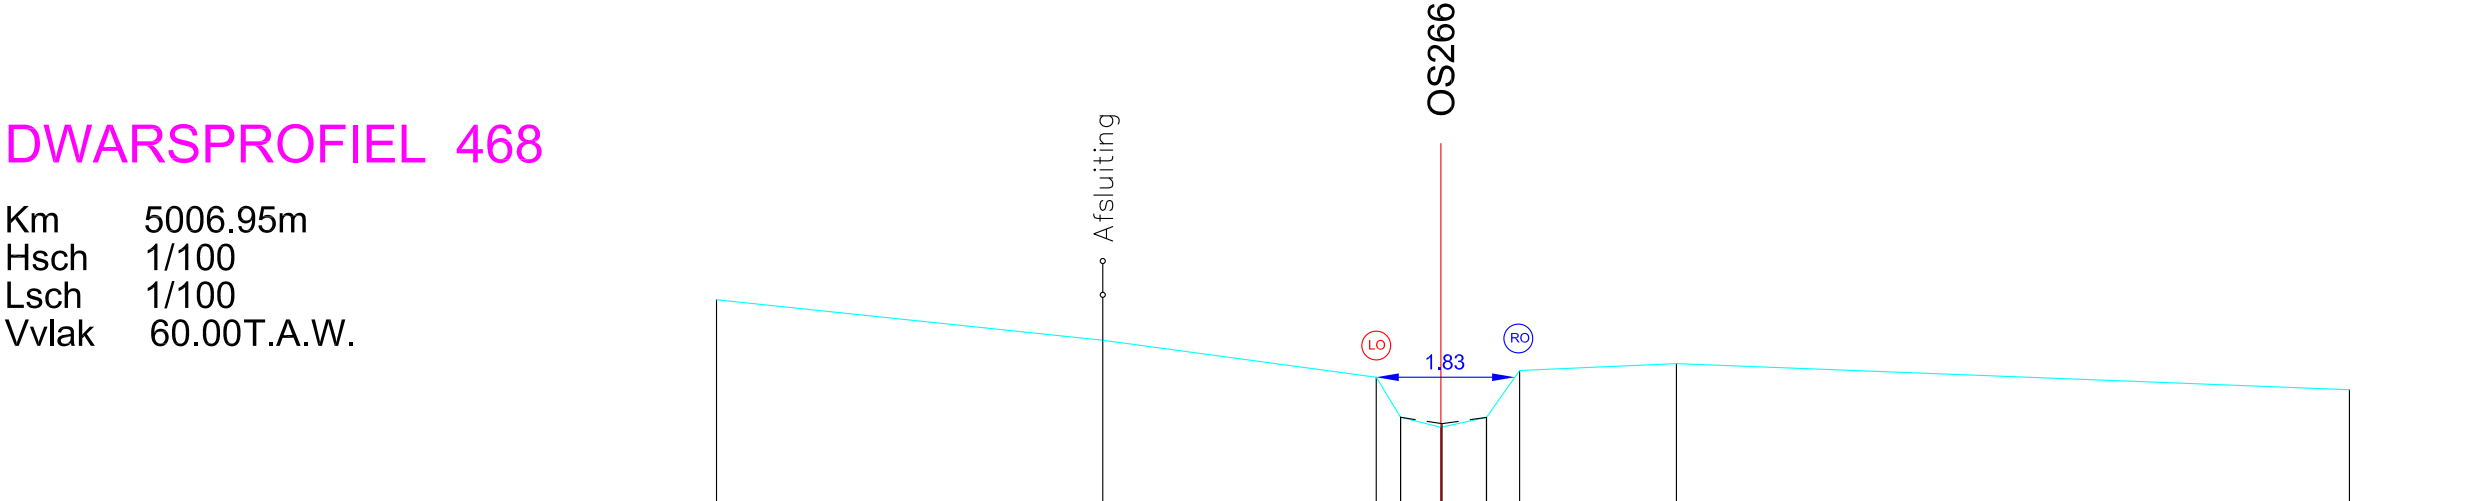

VASTE BODEMPEIL	62.93	62.40	61.91	61.38	61.25	61.38	62.00	62.09	61.74
SLIB BODEMPEIL			61.38	61.30	61.38				
TUSSENAFSTAND		5.11	3.62	0.32	0.53	0.60	0.44	2.07	8.90
KUMULAFSTAND	-9.58	-4.47	-0.86	-0.53	0.00	0.60	1.04	3.11	12.02