provincie Oost-Vlaanderen
Gouvernementstraat 1 9000 GENT
Directie Leefmilieu
Dienst Integraal Waterbeleid
Provinciaal Administratief Centrum
Woodrow Wilsonplein 2, 9000 Gent
e-mail : waterbeleid@oost-vlaanderen.be
tel : 09-267 76 00

OS266ter
(VHAG: 5224)
BRAKEL

Dwarsprofiel_57

DWARSPROFIELPLAN

Aangeduide kruinbreedtes zijn indicatief.

Opgemeten in: 2014

Opgemeten volgens bestek: TO 2013-02

LEGENDE

- vaste bodem
- slibbodem
- 0.00 kruinbreedte (m)
- as dwarsprofiel
- Metselwerk
- Beton
- Oeververdediging baksteen
- Oeververdediging schanskorven
- Oeververdediging keien
- Hout
- Begroeiing gras
- Onverhard, niet beplant

DWARSPROFIEL 57

Km 2247.43m
Hsch 1/100
Lsch 1/100
Vvlak 34.00T.A.W.

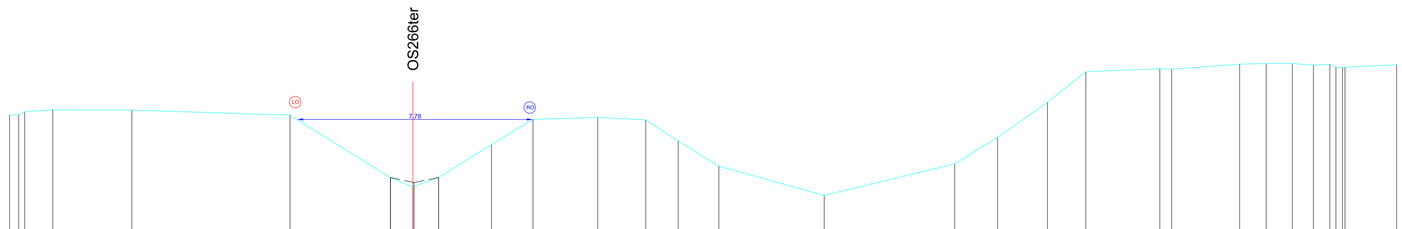

| | | |