


LEGENDE



vaste bodem

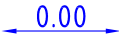

0.00



kruinbreedte (m)



gebouw/kunstwerk



slibbodem

as dwarsprofiel



afsluiting algemeen


OS267 PEERDESTOKBEEK

(VHAG: 5508)

BRAKEL

Dwarsprofiel_12

DWARSPROFIELPLAN

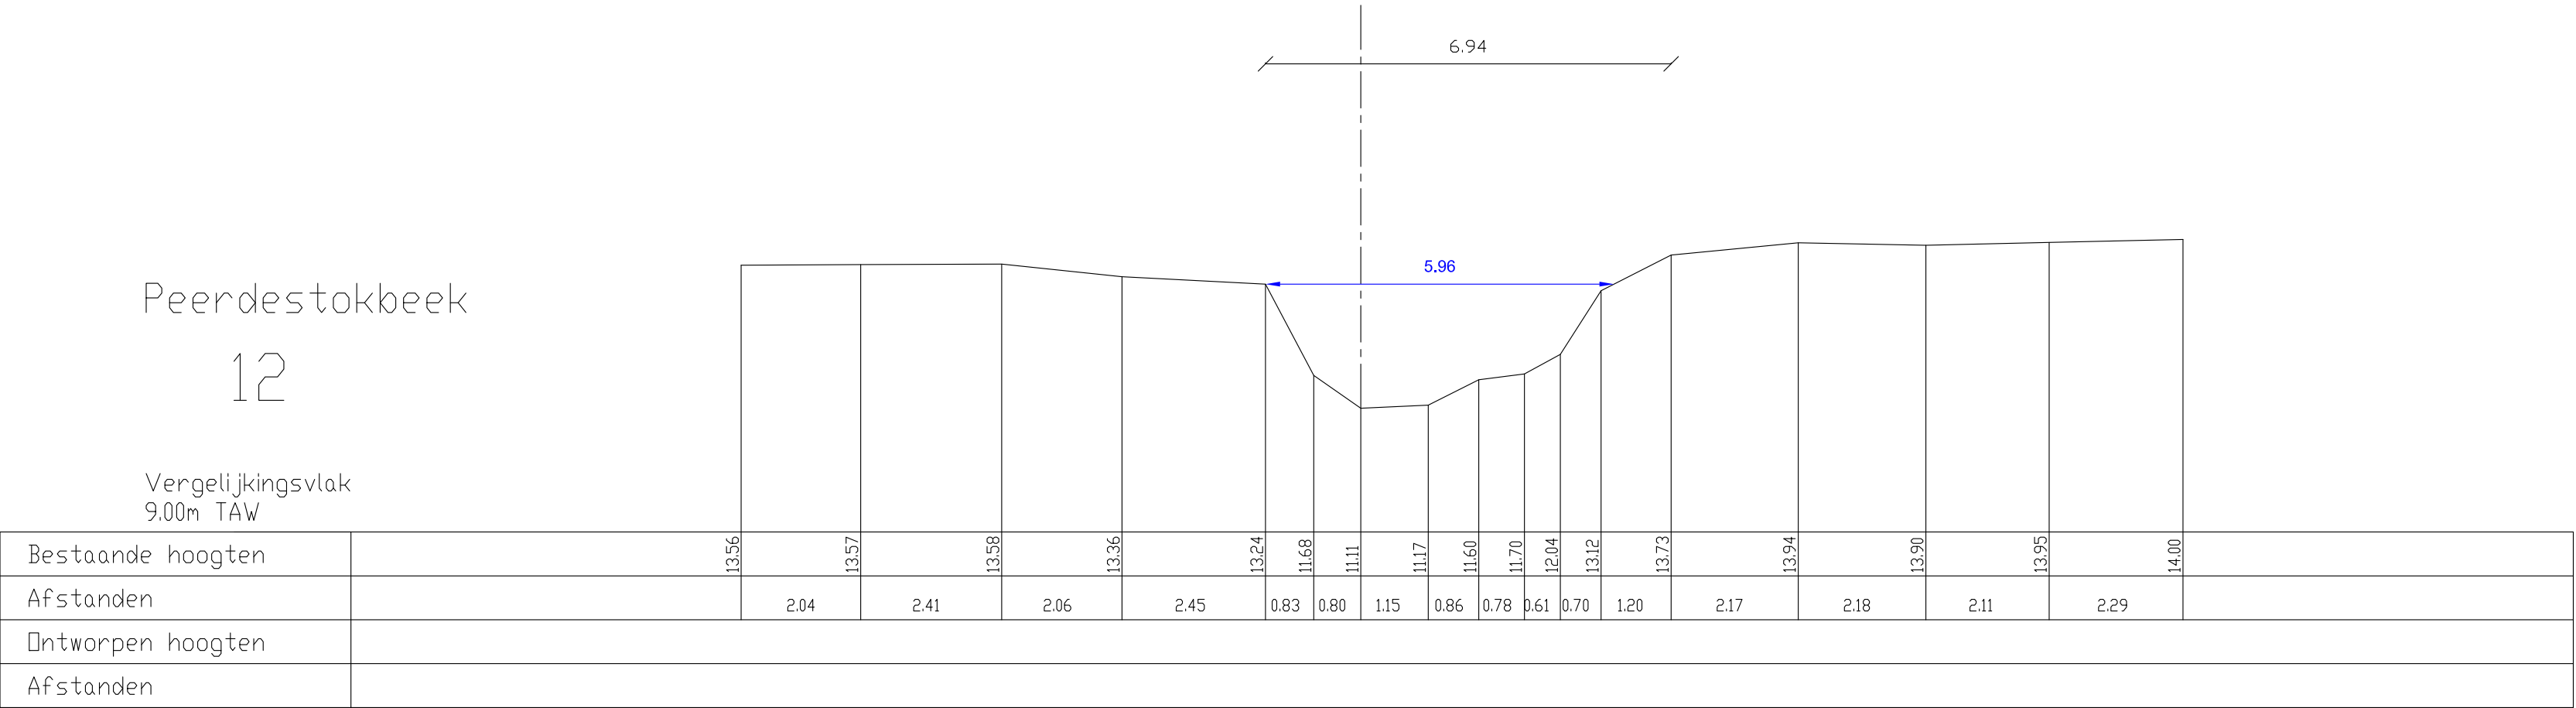

Opgemeten in: 1998

Opgemeten volgens bestek: L 4000 S 0001 G