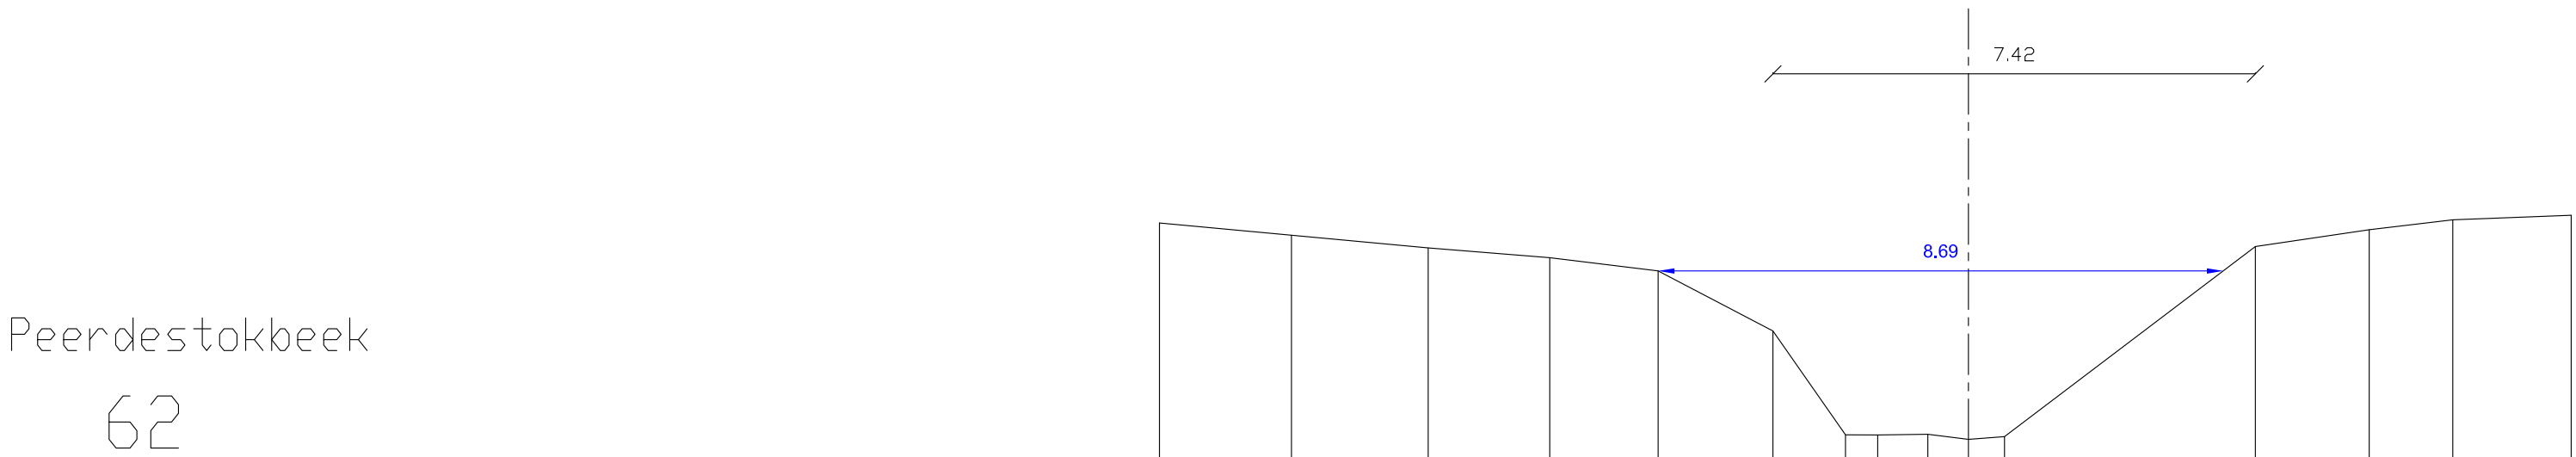


Dwarsprofiel_62

DWARSPROFIELPLAN

	vaste bodem		kruinbreedte (m)		gebouw/kunstwerk
	slibbodem		as dwarsprofiel		afsluiting algemeen

[illegible]