

LEGENDE

vaste bodem

0.00

kruinbreedte (m)

gebouw/kunstwerk

slibbodem

as dwarsprofiel

afsluiting algemeen


OS267 PEERDESTOKBEEK

(VHAG: 5508)

BRAKEL

Dwarsprofiel_71

DWARSPROFIELPLAN

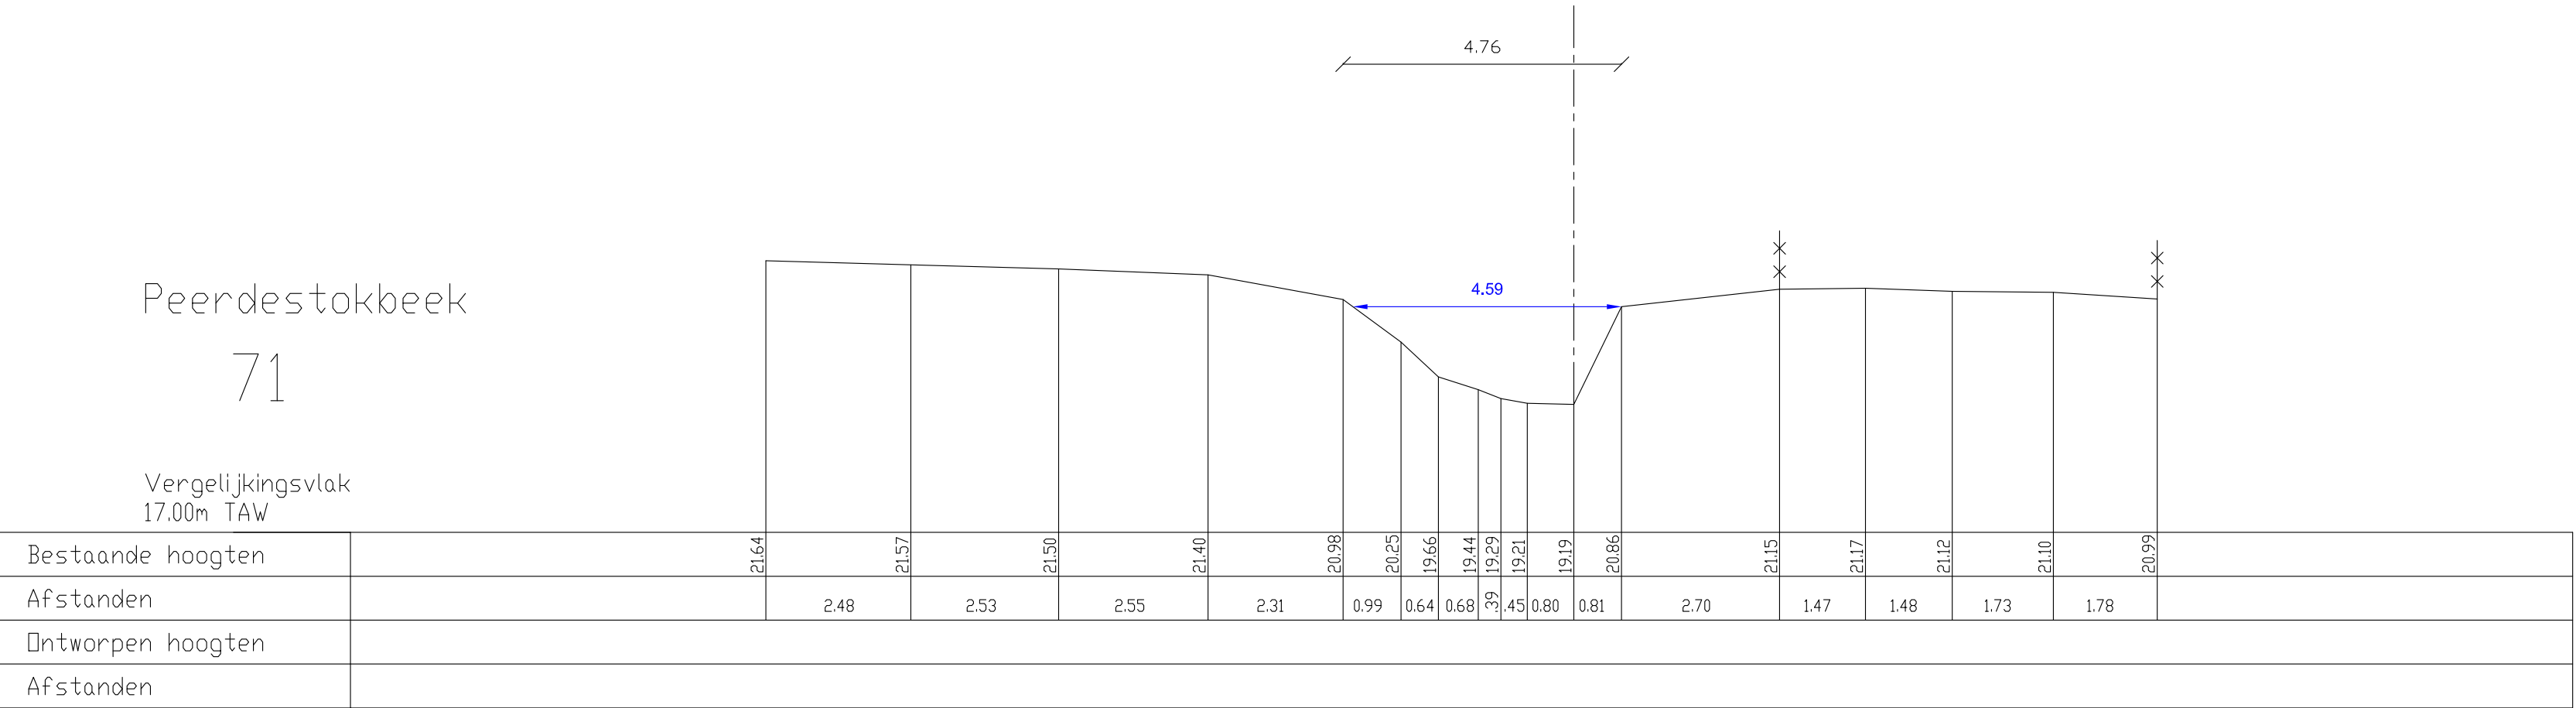

Opgemeten in: 1998

Opgemeten volgens bestek: L 4000 S 0001 G