provincie Oost-Vlaanderen
Gouvernementstraat 1 9000 GENT
Directie Leefmilieu
Dienst Integraal Waterbeleid
Provinciaal Administratief Centrum
Woodrow Wilsonplein 2, 9000 Gent
e-mail : waterbeleid@oost-vlaanderen.be
tel : 09-267 76 00

OS267 PEERDESTOKBEEK (VHAG: 5508) BRAKEL

Dwarsprofiel_87

DWARSPROFIELPLAN

Opgemeten in: 1998

Opgemeten volgens bestek: L 4000 S 0001 G

LEGENDE

vaste bodem — 0.00 kruinbreedte (m) — gebouw/kunstwerk

slibbodem — as dwarsprofiel — afsluiting algemeen

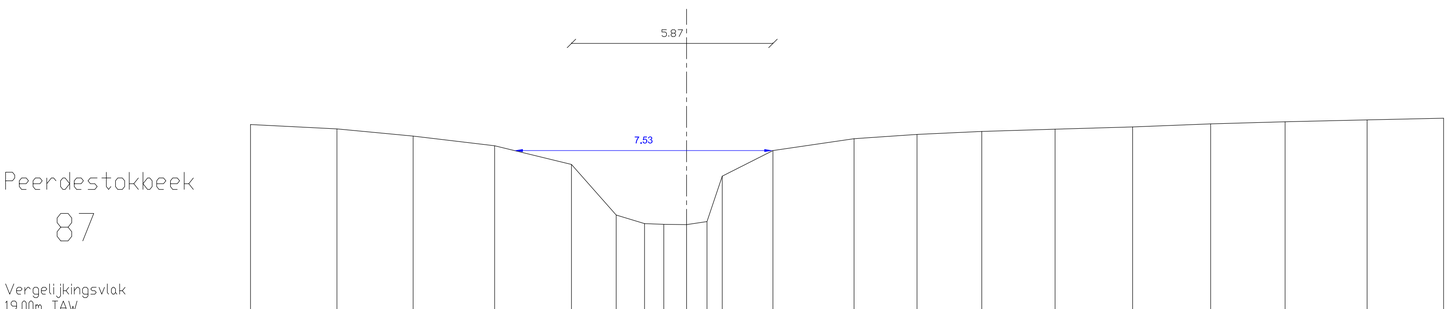

Peerdestokbeek

87

Vergelijkingsvlak
19.00m TAW

Bestaande hoogten	24.64	24.51	24.30	24.02	23.48	22.00	21.75	21.73	21.73	21.81	23.14	23.88	24.23	24.35	24.44	24.50	24.57	24.66	24.72	24.77	24.82
Afstanden	2.52	2.22	2.37	2.24	1.30	0.83	.56	0.66	0.60	.44	1.48	2.36	1.83	1.89	2.13	2.26	2.27	2.17	2.39	2.23	
Ontworpen hoogten																					
Afstanden																					