

OS277 MOLENBEEK (VHAG: 5026)
ZOTTEGEM

Dwarsprofiel_141


DWARSPROFIELPLAN

Aangeduide kruinbreedtes zijn indicatief.

Opgemeten in: april/november 2013

Opgemeten volgens bestek: TO 2012-01

LEGENDE

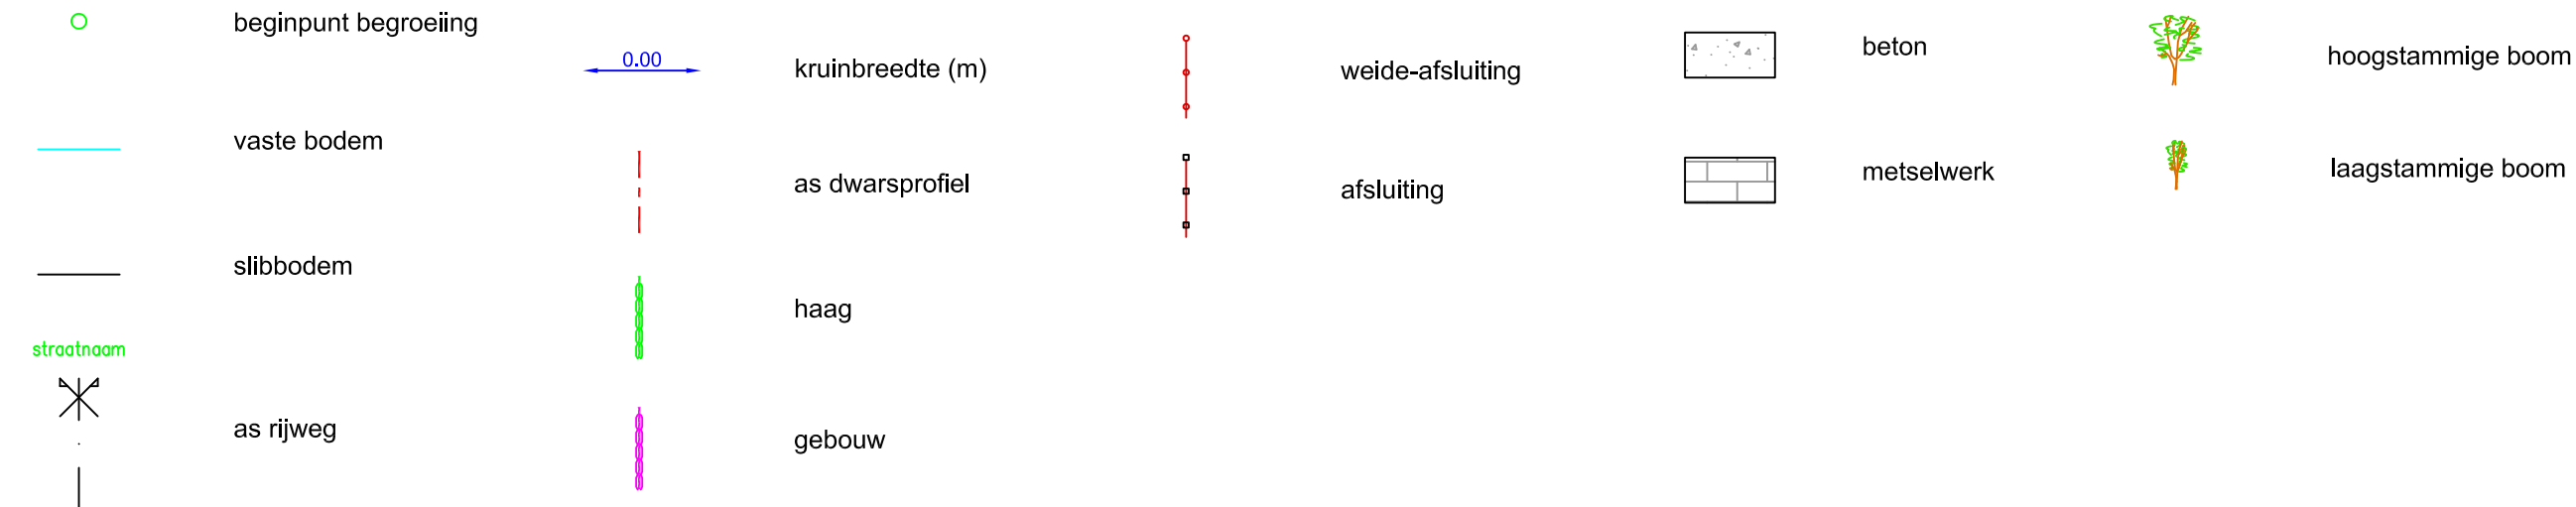

S.277/5026/KNW 24 stroomafwaarts

DWARSPROFIEL 141

Km	5397.63m
Hsch	1/100
Lsch	1/100
Vvlak	43.00T.A.W.

