

OS277 MOLENBEEK (VHAG: 5026)
ZOTTEGEM

Dwarsprofiel_29


DWARSPROFIELPLAN

Aangeduide kruinbreedtes zijn indicatief.

Opgemeten in: april/november 2013

Opgemeten volgens bestek: TO 2012-01

LEGENDE

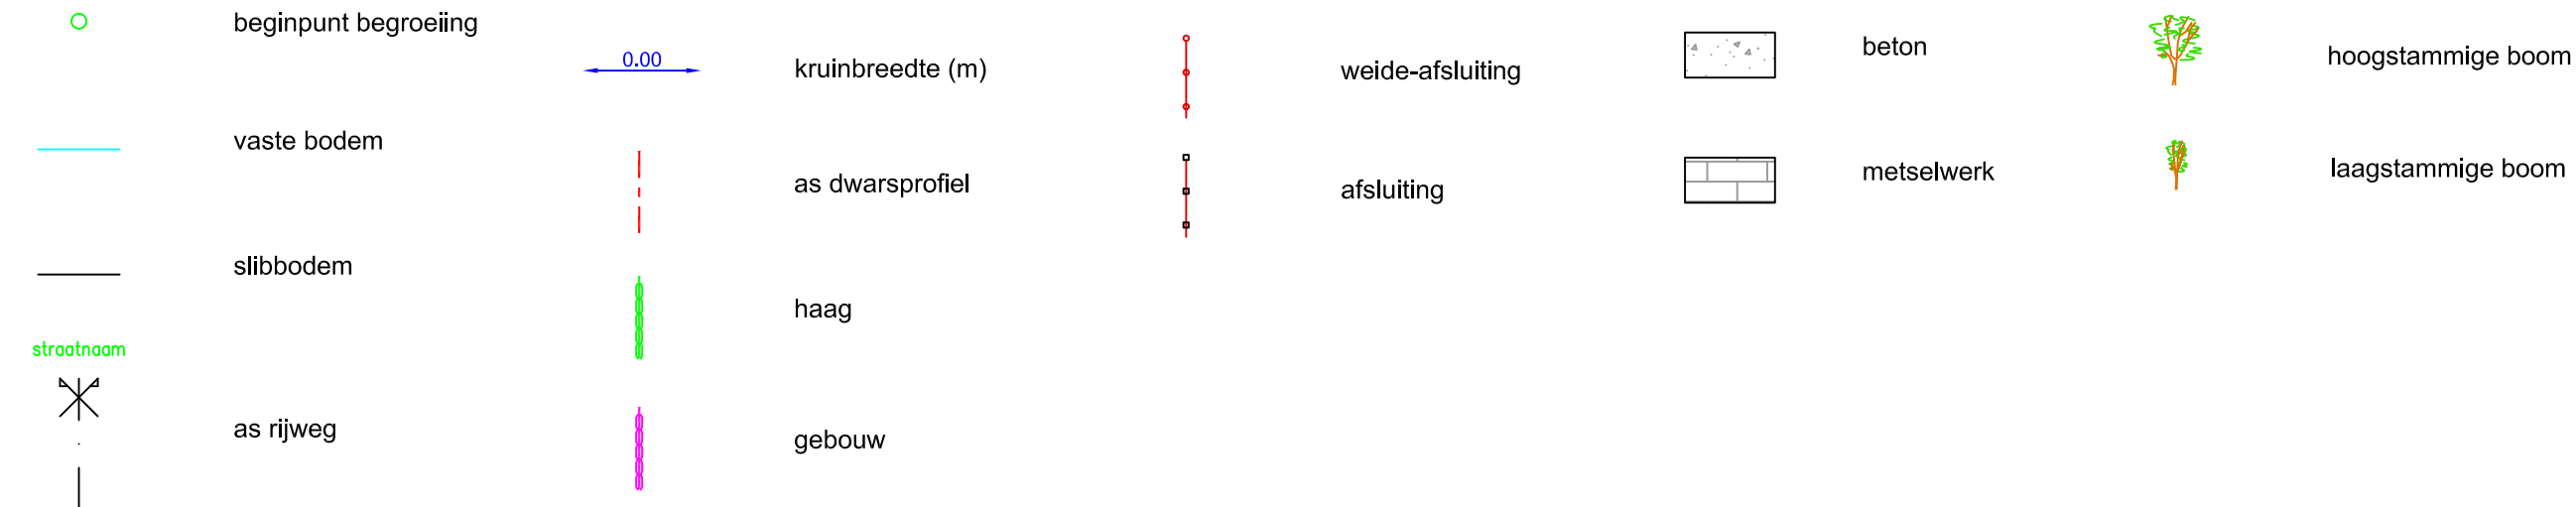

DWARSPROFIEL 29

Km	1073.95m
Hsch	1/100
Lsch	1/100
Vvlak	21.00T.A.W.

