

OS277 MOLENBEEK (VHAG: 5026)
ZOTTEGEM

Dwarsprofiel_64


DWARSPROFIELPLAN

Aangeduide kruinbreedtes zijn indicatief.

Opgemeten in: april/november 2013

Opgemeten volgens bestek: TO 2012-01

LEGENDE

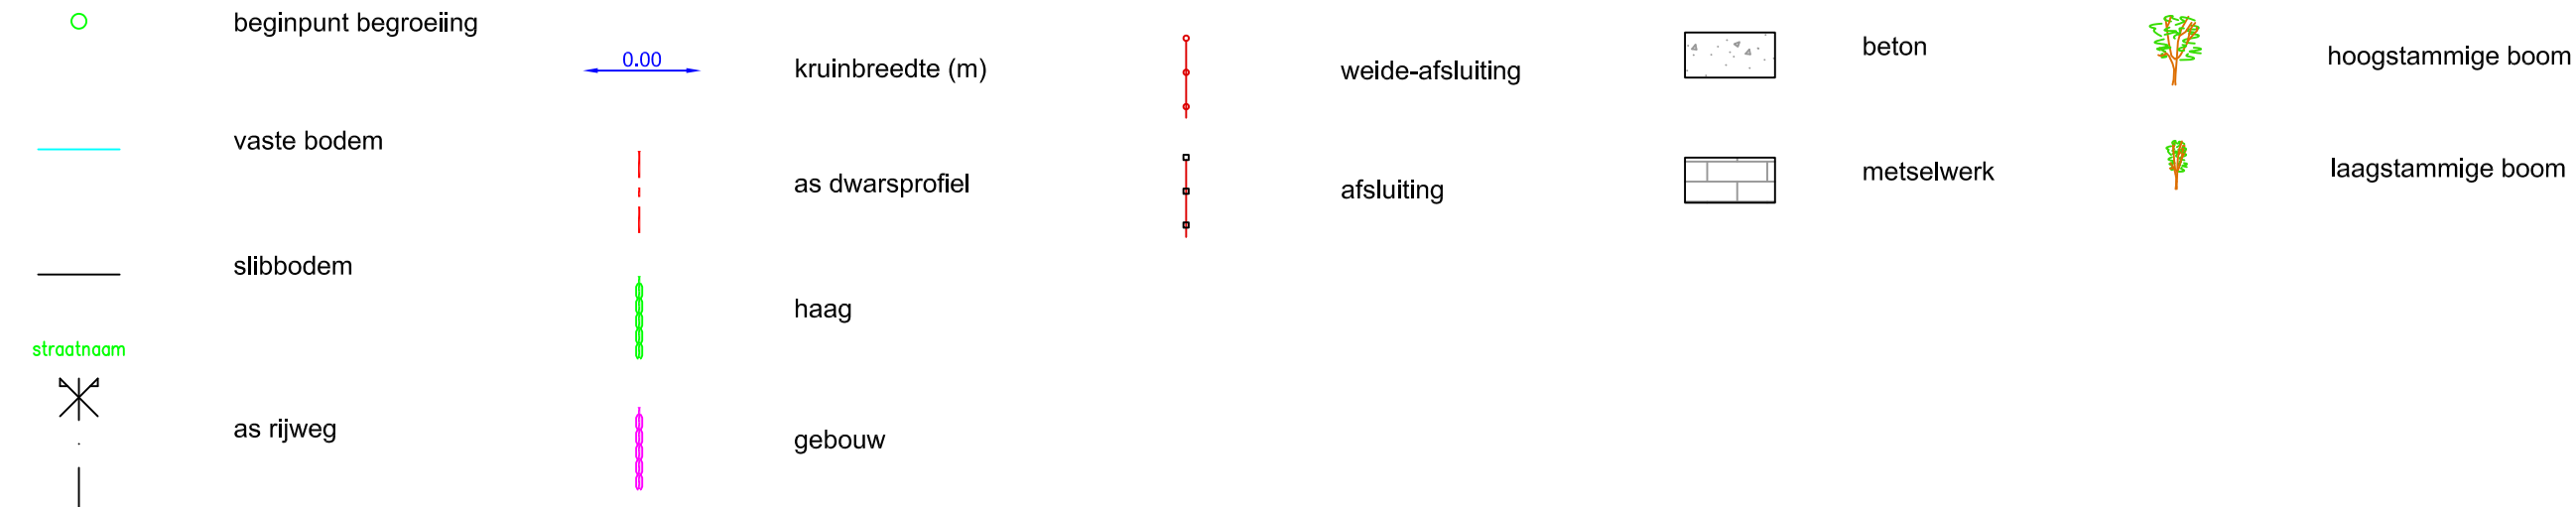

S.277/5026/KNW 13 stroomopwaarts

DWARSPROFIEL 64

Km	2421.43m
Hsch	1/100
Lsch	1/100
Vvlak	28.00T.A.W.

