

OS277 MOLENBEEK (VHAG: 5026)
ZOTTEGEM

Dwarsprofiel_69


DWARSPROFIELPLAN

Aangeduide kruinbreedtes zijn indicatief.

Opgemeten in: april/november 2013

Opgemeten volgens bestek: TO 2012-01

LEGENDE

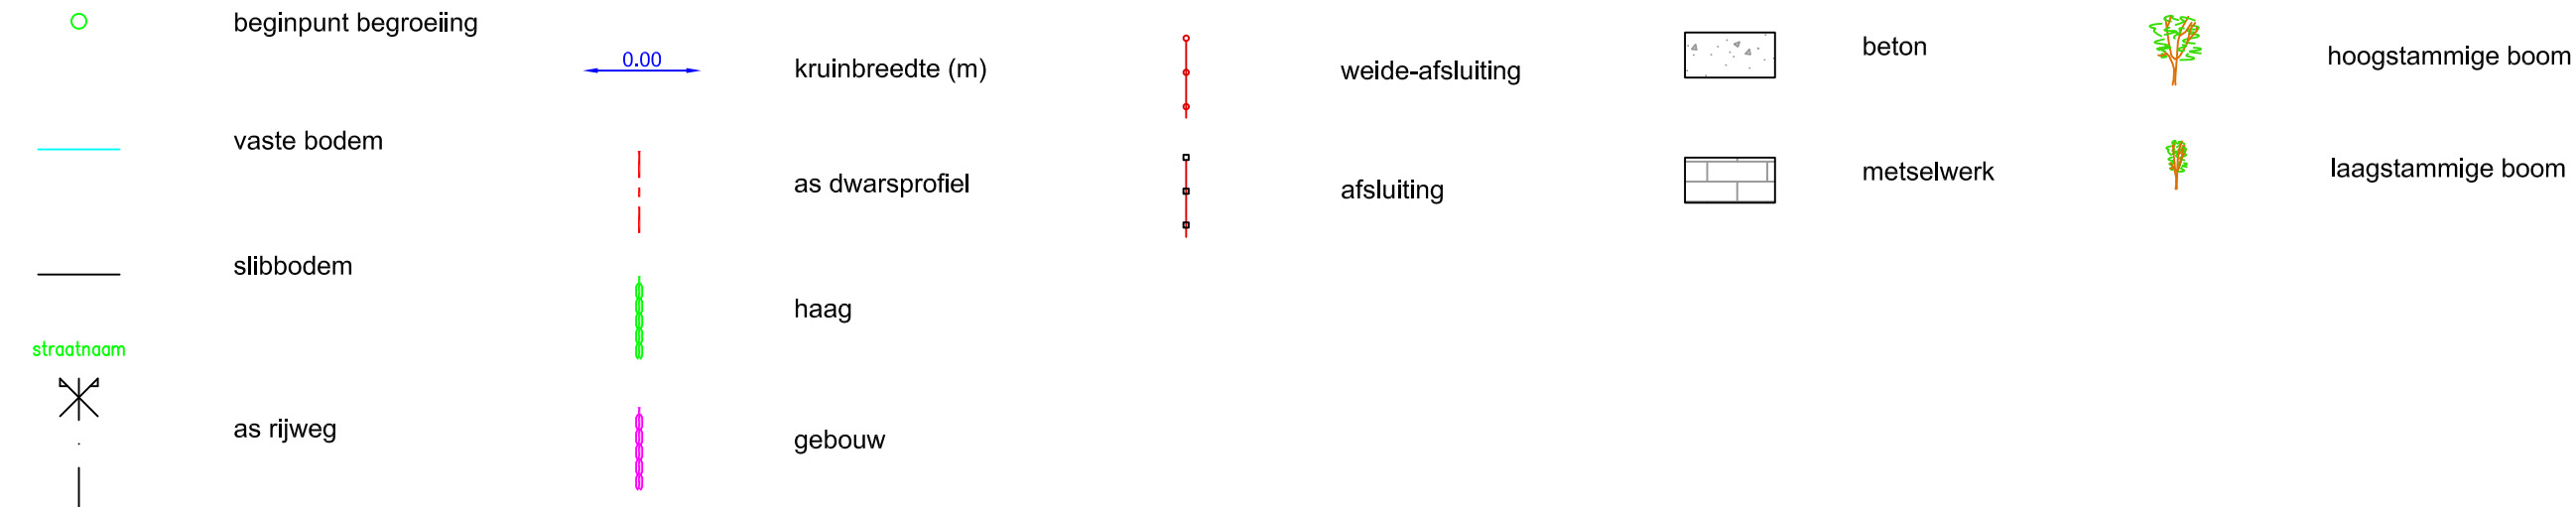

DWARSPROFIEL 69

Km	2660.60m
Hsch	1/100
Lsch	1/100
Vvlak	29.00T.A.W.

