

OS279 MEULEBEKE

(VHAG: 5135)

ZOTTEGEM


Dwarsprofiel_4

DWARSPROFIELPLAN

Aangeduide kruinbreedtes zijn indicatief.

Opgemeten in: 2013

Opgemeten volgens bestek: TO2012-01

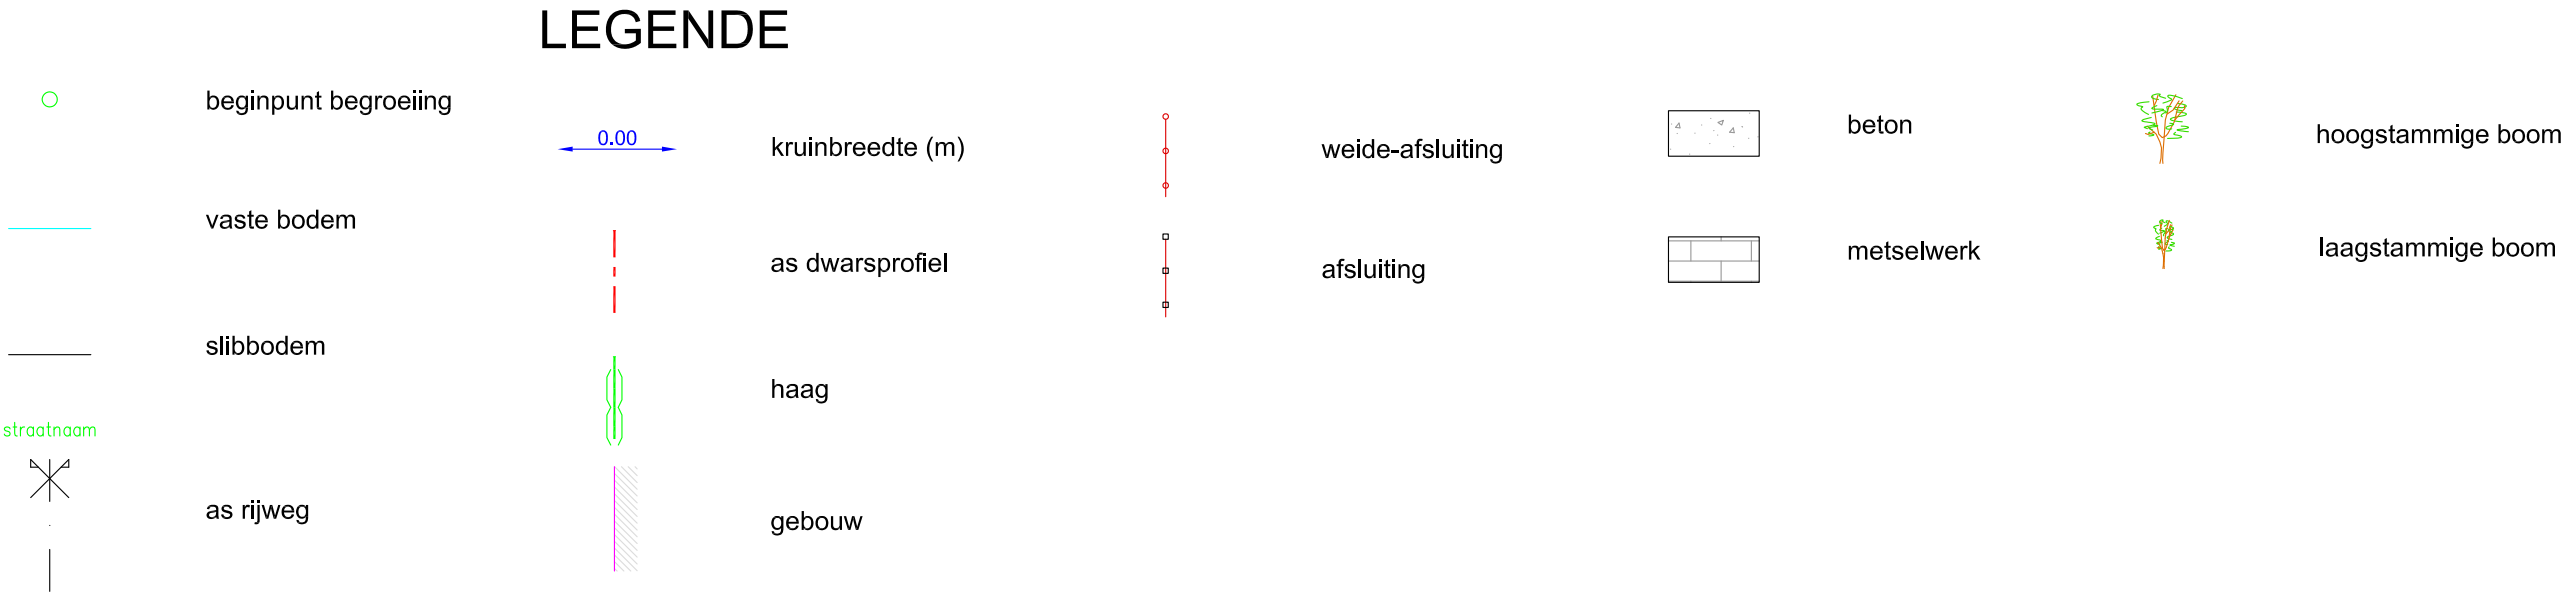

S.279/5135/KNW 02 stroomopwaarts

DWARSPROFIEL 4

Km104.46m
Hsch1/100
Lsch1/100
Vvlak25.00T.A.W.

