

OS279 MEULEBEKE

(VHAG: 5135)

ZOTTEGEM


Dwarsprofiel_6

DWARSPROFIELPLAN

Opgemeten in: 2013

Opgemeten volgens bestek: TO2012-01

LEGENDE

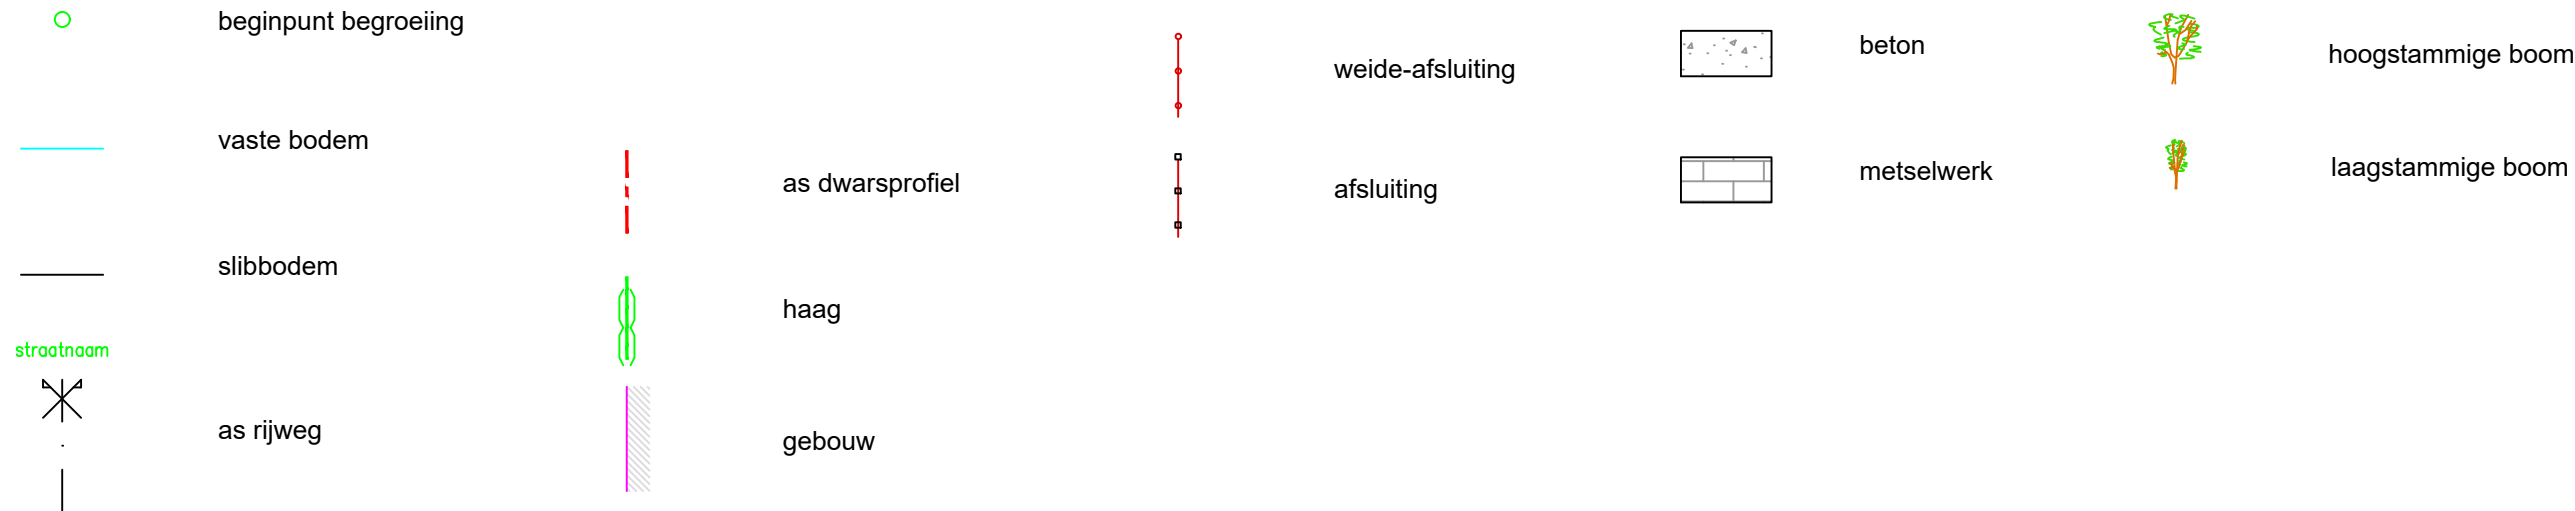

DWARSPROFIEL 6

Km 204.95m
Hsch 1/100
Lsch 1/100
Vvlak 25.00T.A.W.

ATLASPUNT: b

