

OS280 STEENBEEK (VHAG: 5057)
ZOTTEGEM/OOSTERZELE

Dwarsprofiel_31


DWARSPROFIELPLAN

Aangeduide kruinbreedtes zijn indicatief.

Opgemeten in: 2013

Opgemeten volgens bestek: TO 2012-01

LEGENDE

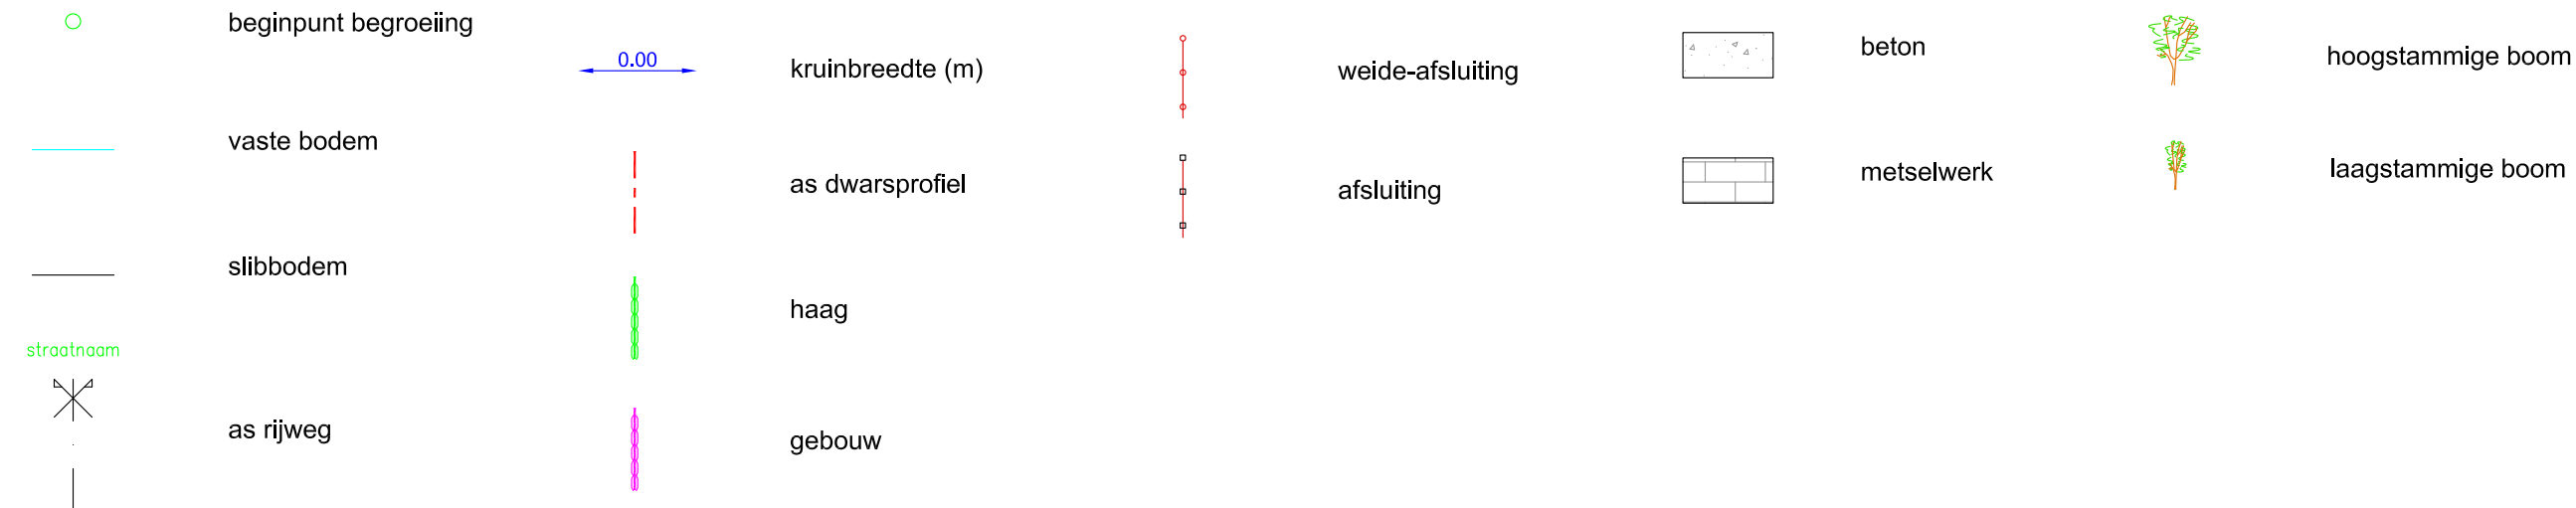

S.280/5057/KNW 08 stroomopwaarts

DWARSPROFIEL 31

Km	1020.44m
Hsch	1/100
Lsch	1/100
Vvlak	53.00T.A.W.

