


DWARSPROFIELPLAN

Molenbeek
36

Aangeduide kruinbreedtes zijn indicatief.

	vaste bodem		kruinbreedte (m)		gebouw/kunstwerk
	slibbodem		as dwarsprofiel		afsluiting algemeen

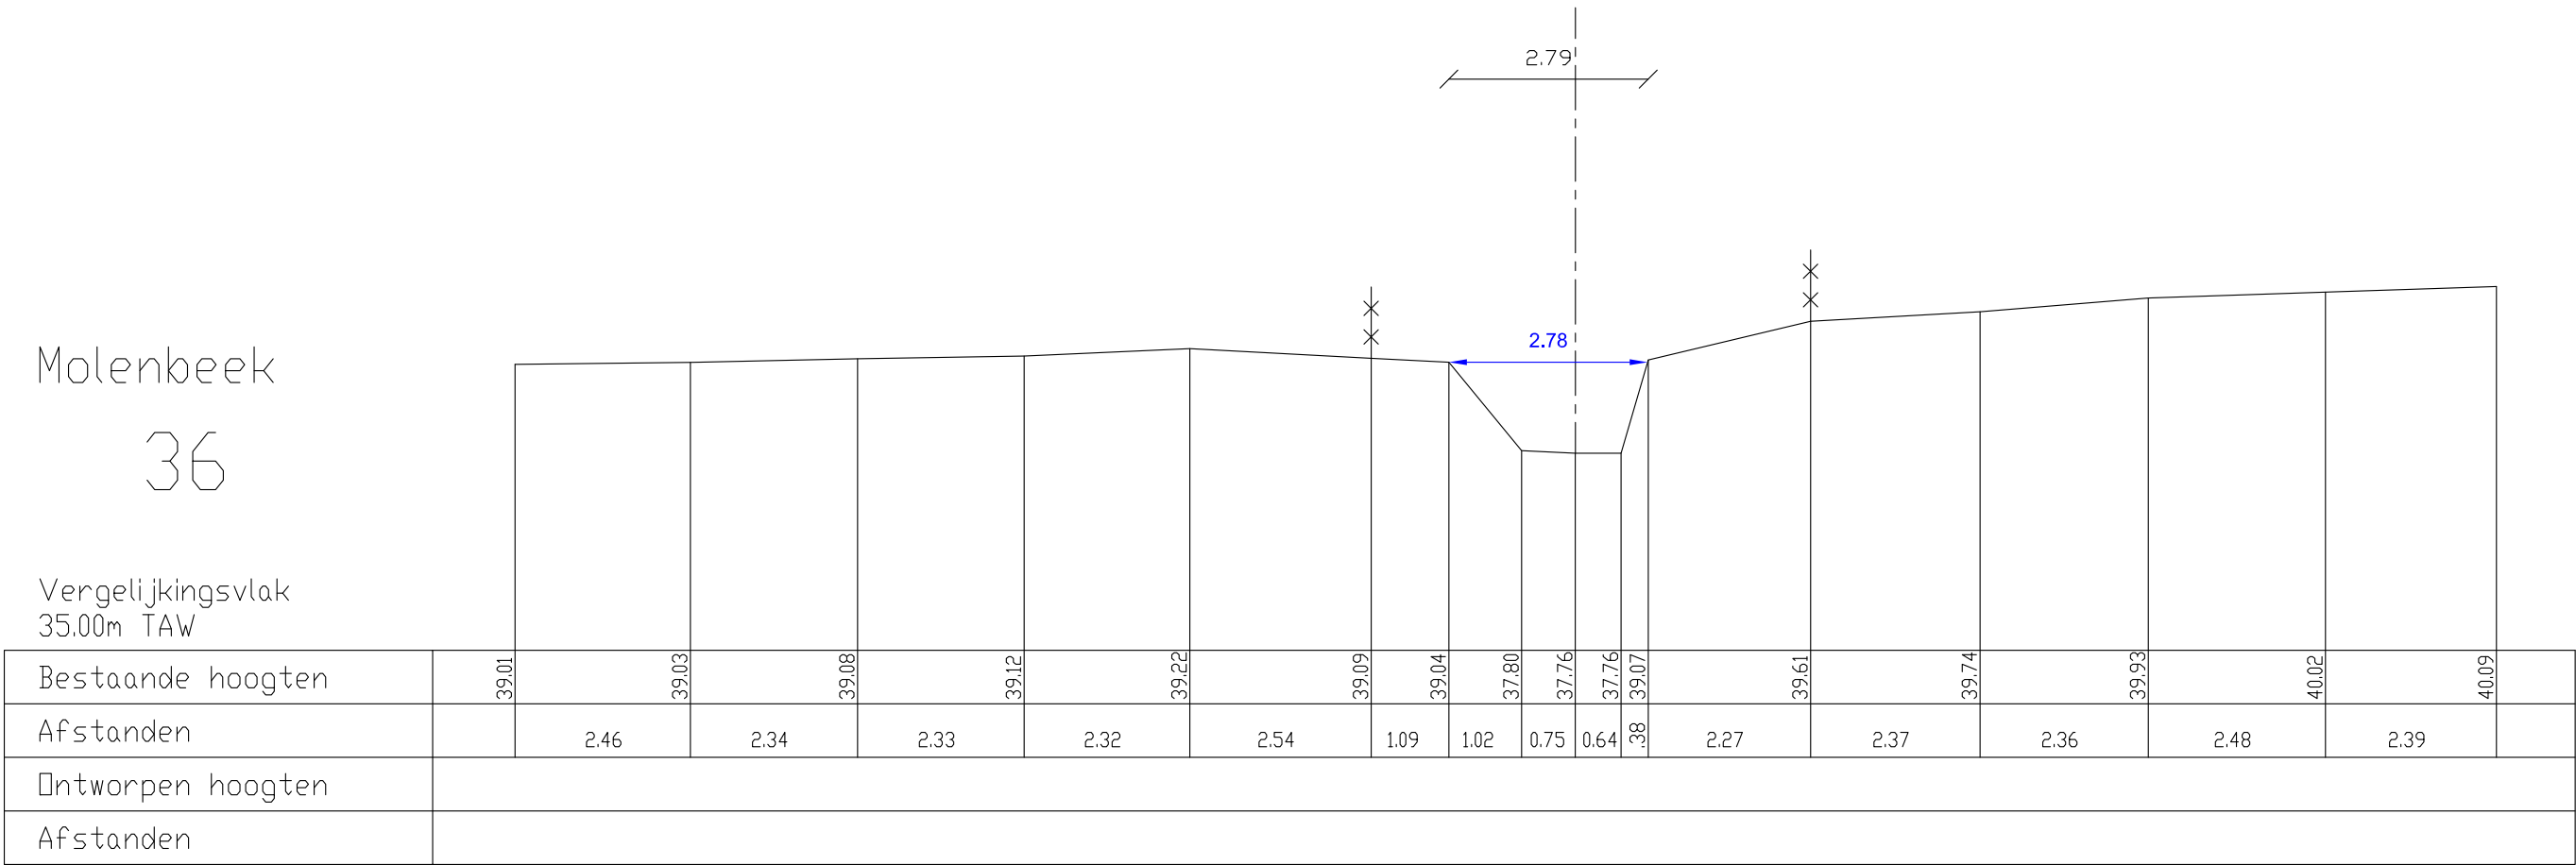

Opgemeten volgens bestek: L 4000 S 0001 G