

OS294 VERREBEEK
(VHAG: 5025)
SINT-LIEVENS-HOUTEM

Dwarsprofiel_14


DWARSPROFIELPLAN

Aangeduide kruinbreedtes zijn indicatief.

Opgemeten in: 2014

Opgemeten volgens bestek: T02013-02

LEGENDE

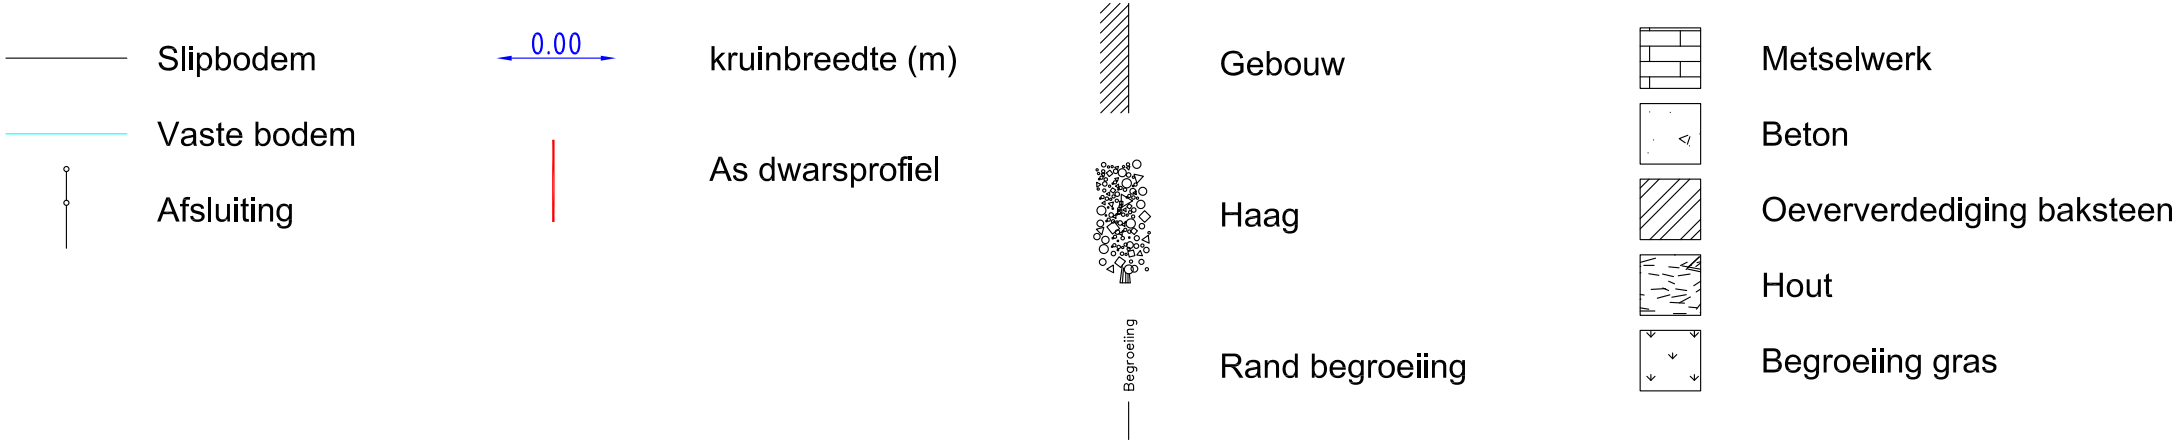

DWARSPROFIEL 14

Km 454.88m
Hsch 1/100
Lsch 1/100
Vvlak 41.00T.A.W.

