

OS294 VERREBEEK

(VHAG: 5025)

SINT-LIEVENS-HOUTEM

Dwarsprofiel\_30

DWARSPROFIELPLAN

Aangeduide kruinbreedtes zijn indicatief.

Opgemeten in: 2014

Opgemeten volgens bestek: T02013-02

LEGENDE

Slipbodem

Vaste bodem

Afsluiting

0.00

kruinbreedte (m)

As dwarsprofiel

Gebouw

Haag

Rand begroeiing

Metselwerk

Beton


Oeververdediging baksteen

Hout

Begroeiing gras

DWARSPROFIEL 30

Km 1058.23m  
Hsch 1/100  
Lsch 1/100  
Vvlak 44.00T.A.W.

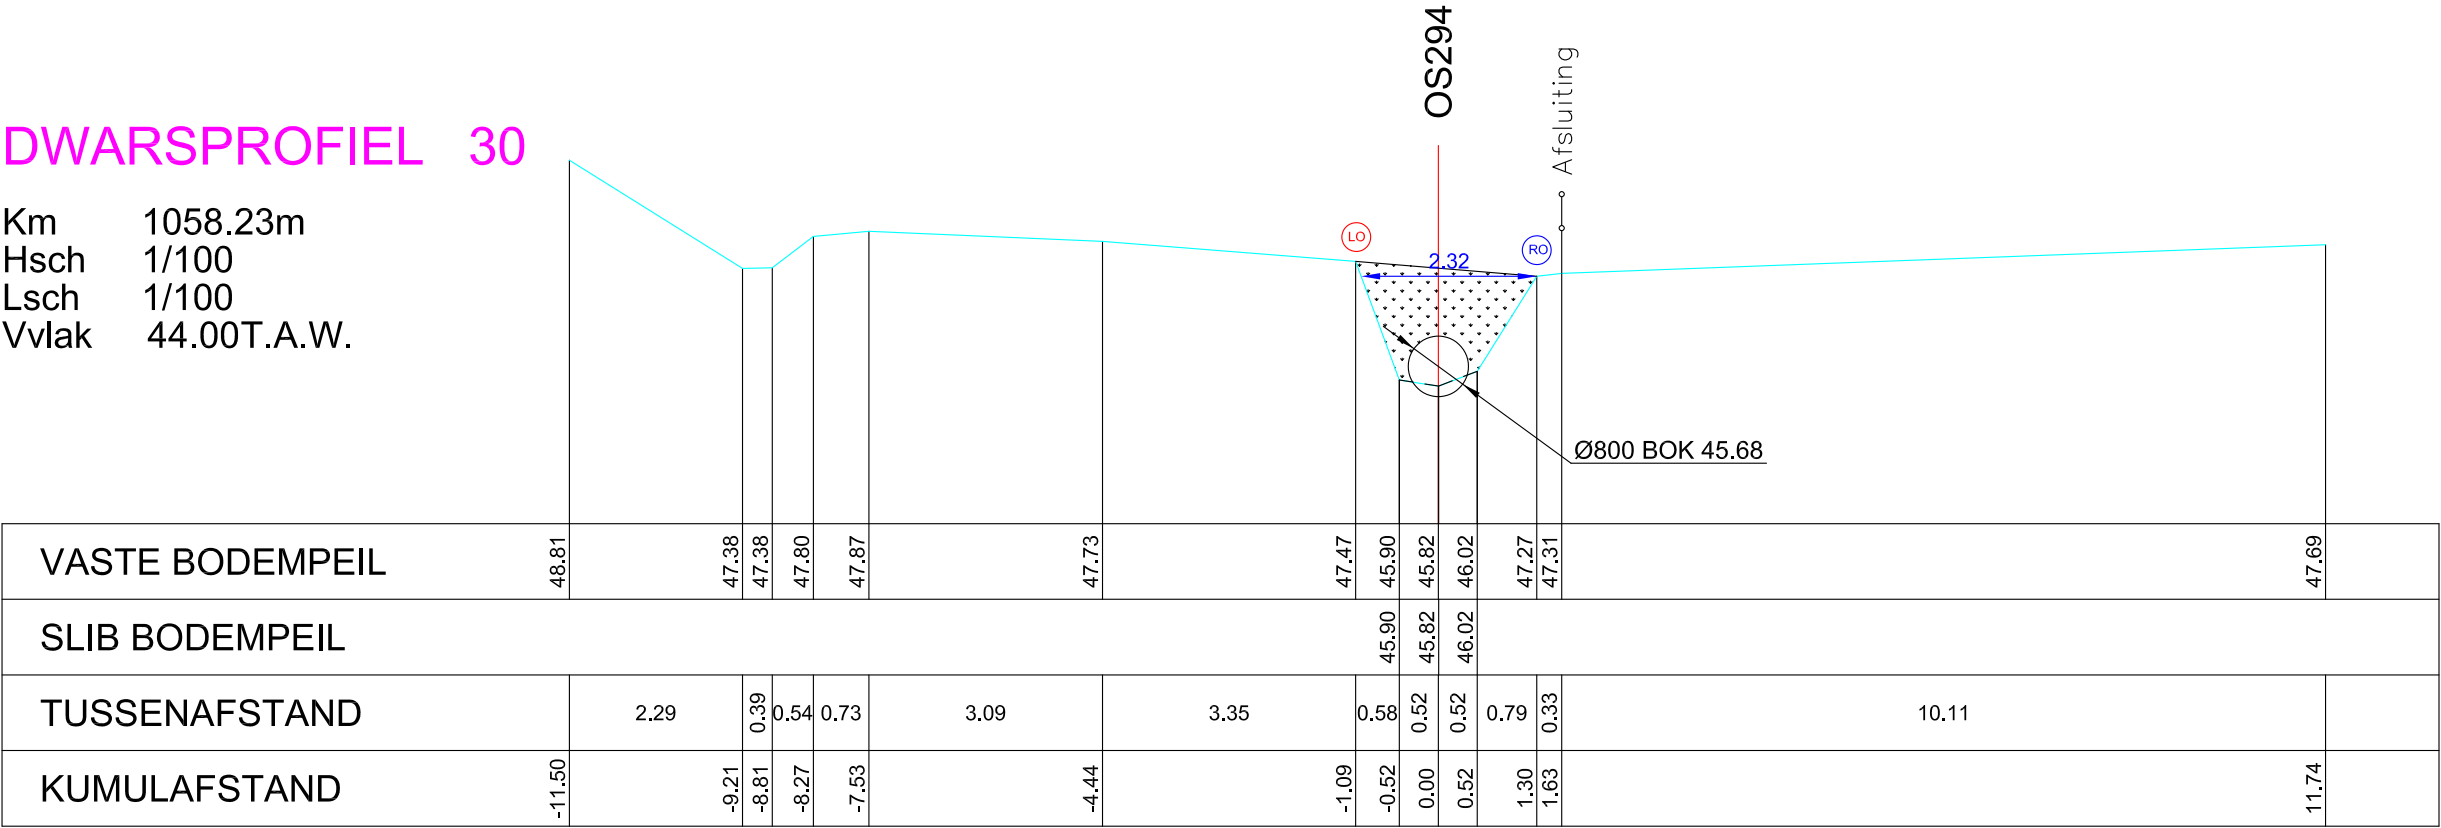

|                 |        |      |       |       |       |       |      |       |      |       |       |       |       |       |       |       |       |
|-----------------|--------|------|-------|-------|-------|-------|------|-------|------|-------|-------|-------|-------|-------|-------|-------|-------|
| VASTE BODEMPEIL | 48.81  |      | 47.38 | 47.38 | 47.80 | 47.87 |      | 47.73 |      | 47.47 | 45.90 | 45.82 | 46.02 | 47.27 | 47.31 |       | 47.69 |
| SLIB BODEMPEIL  |        |      |       |       |       |       |      |       |      |       | 45.90 | 45.82 | 46.02 |       |       |       |       |
| TUSSENAFSTAND   |        | 2.29 | 0.39  | 0.54  | 0.73  |       | 3.09 |       | 3.35 | 0.58  | 0.52  | 0.52  | 0.79  | 0.33  |       | 10.11 |       |
| KUMULAFSTAND    | -11.50 |      | -9.21 | -8.81 | -8.27 | -7.53 |      | -4.44 |      | -1.09 | -0.52 | 0.00  | 0.52  | 1.30  | 1.63  |       | 11.74 |