

OS294 VERREBEEK

(VHAG: 5025)

SINT-LIEVENS-HOUTEM

Dwarsprofiel_36

DWARSPROFIELPLAN

Aangeduide kruinbreedtes zijn indicatief.

Opgemeten in: 2014

Opgemeten volgens bestek: T02013-02

LEGENDE

Slipbodem

Vaste bodem

Afsluiting

0.00

kruinbreedte (m)

As dwarsprofiel

Gebouw

Haag

Rand begroeiing

Metselwerk

Beton


Oeververdediging baksteen

Hout

Begroeiing gras

DWARSPROFIEL 36

Km 1246.00m
Hsch 1/100
Lsch 1/100
Vvlak 46.00T.A.W.

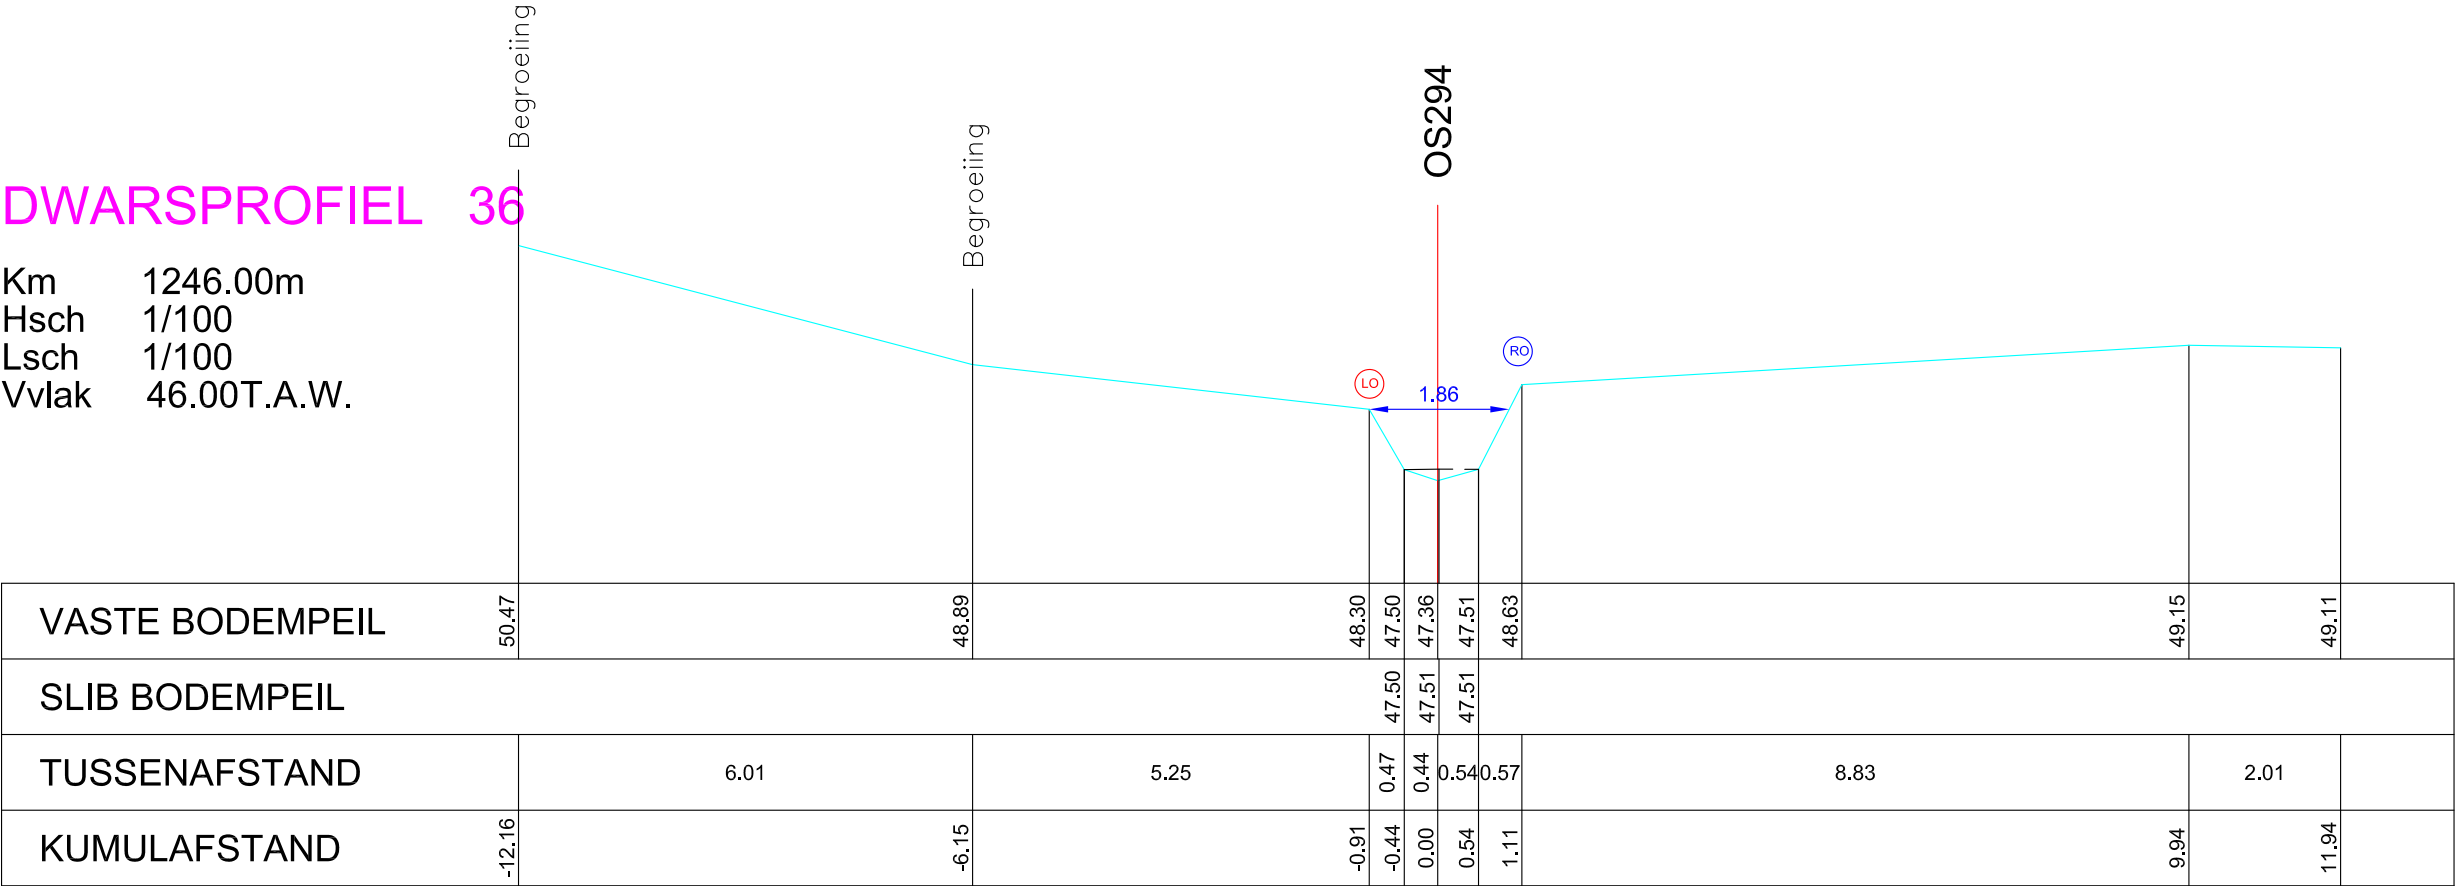

VASTE BODEMPEIL	50.47	48.89	48.30	47.50	47.36	47.51	48.63	49.15	49.11
SLIB BODEMPEIL			47.50	47.51	47.51				
TUSSENAFSTAND		6.01	5.25	0.47	0.44	0.54	0.57	8.83	2.01
KUMULAFSTAND	-12.16	-6.15	-0.91	-0.44	0.00	0.54	1.11	9.94	11.94