

OS294 VERREBEEK

(VHAG: 5025)

SINT-LIEVENS-HOUTEM

Dwarsprofiel_39

DWARSPROFIELPLAN

Aangeduide kruinbreedtes zijn indicatief.

Opgemeten in: 2014

Opgemeten volgens bestek: T02013-02

LEGENDE

Slipbodem

Vaste bodem

Afsluiting

0.00

kruinbreedte (m)

As dwarsprofiel

Gebouw

Haag

Rand begroeiing

Metselwerk

Beton

Oeververdediging baksteen

Hout

Begroeiing gras

DWARSPROFIEL 39


Km 1396.00m
Hsch 1/100
Lsch 1/100
Vvlak 47.00T.A.W.

Afsluiting

LO

RO

OS294

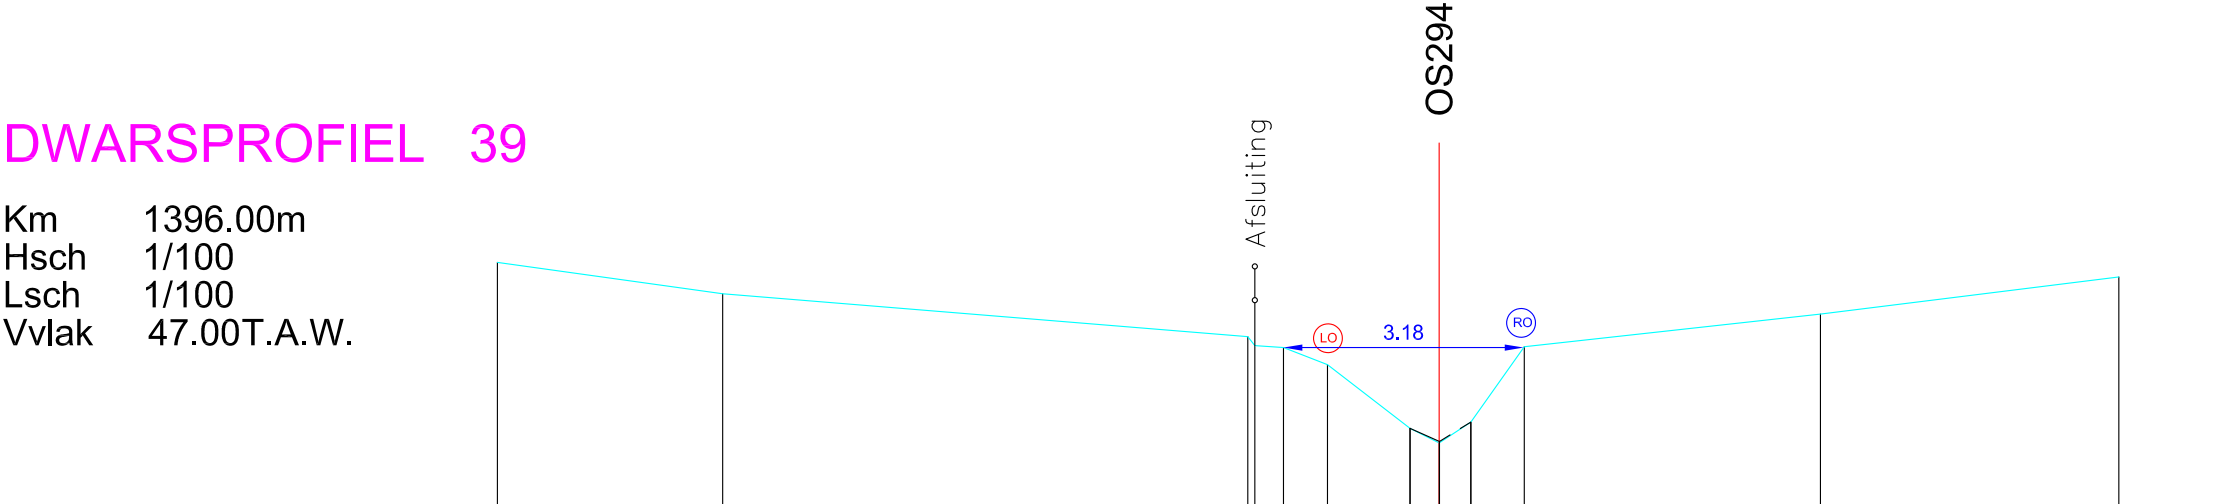

VASTE BODEMPEIL	50.42		50.01		49.44	49.29	49.07	48.22	48.03	48.31	49.30		49.74		50.23	
SLIB BODEMPEIL								48.22	48.05	48.31						
TUSSENAFSTAND		2.98		6.95	0.09	0.38	0.58	1.09	0.38	0.42	0.71		3.92		3.95	
KUMULAFSTAND	-12.46		-9.48		-2.52	-2.06	-1.48	-0.38	0.00	0.42	1.13		5.04		8.99	