

OS294 VERREBEEK

(VHAG: 5025)

SINT-LIEVENS-HOUTEM

Dwarsprofiel_48

DWARSPROFIELPLAN

Aangeduide kruinbreedtes zijn indicatief.

Opgemeten in: 2014

Opgemeten volgens bestek: T02013-02

LEGENDE

Slipbodem

Vaste bodem

Afsluiting

0.00

kruinbreedte (m)

As dwarsprofiel

Gebouw

Haag

Rand begroeiing

Metselwerk

Beton

Oeververdediging baksteen


Hout

Begroeiing gras

DWARSPROFIEL 48

Km 1846.00m
Hsch 1/100
Lsch 1/100
Vvlak 50.00T.A.W.

OS294

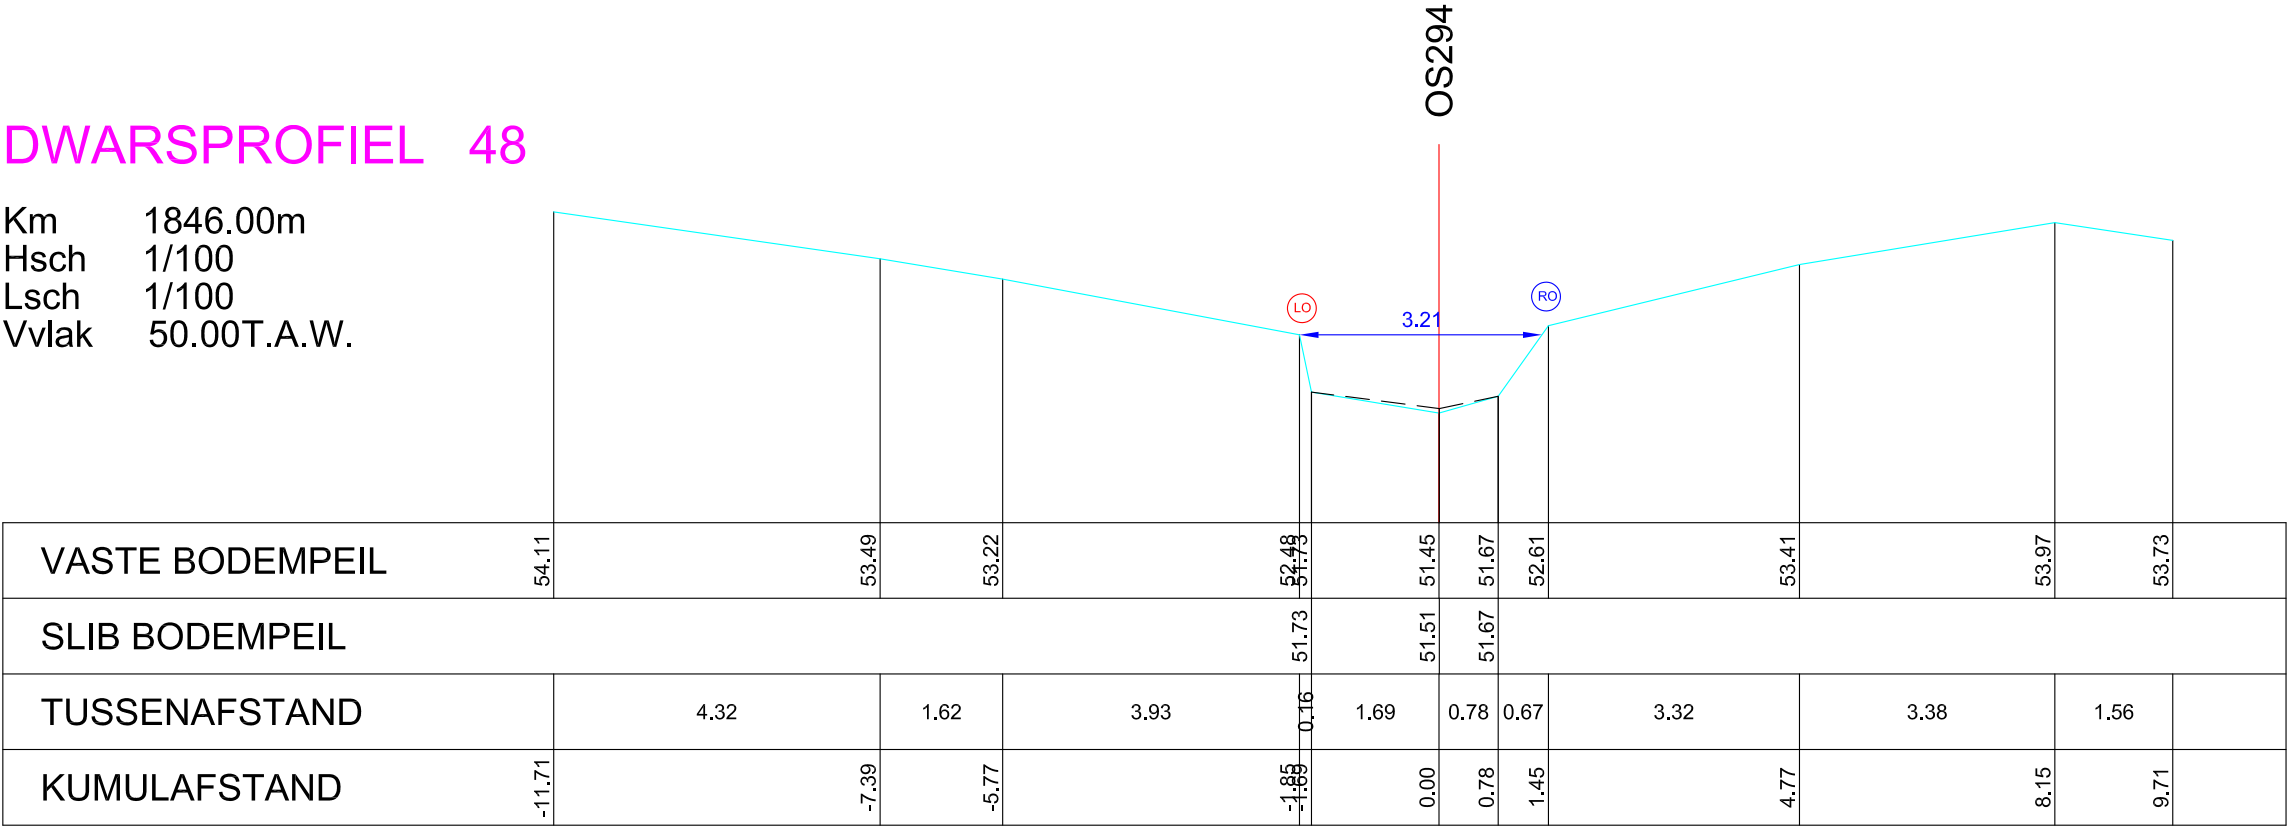

VASTE BODEMPEIL	54.11		53.49	53.22		52.48	51.73	51.45	51.67	52.61		53.41		53.97	53.73
SLIB BODEMPEIL						51.73	51.51	51.67							
TUSSENAFSTAND		4.32	1.62	3.93	0.16	1.69	0.78	0.67	3.32	3.38	1.56				
KUMULAFSTAND	-11.71	-7.39	-5.77	-1.85	0.00	0.78	1.45	4.77	8.15	9.71					