

OS294 VERREBEEK

(VHAG: 5025)

SINT-LIEVENS-HOUTEM

Dwarsprofiel_5

DWARSPROFIELPLAN

Aangeduide kruinbreedtes zijn indicatief.

Opgemeten in: 2014

Opgemeten volgens bestek: T02013-02

LEGENDE

Slipbodem

Vaste bodem

Afsluiting

0.00

As dwarsprofiel

Gebouw

Haag

Rand begroeiing

Metselwerk

Beton

Oeververdediging baksteen

Hout

Begroeiing gras


DWARSPROFIEL 5

Km153.62m

Hsch1/100

Lsch1/100

Vvlak39.00T.A.W.

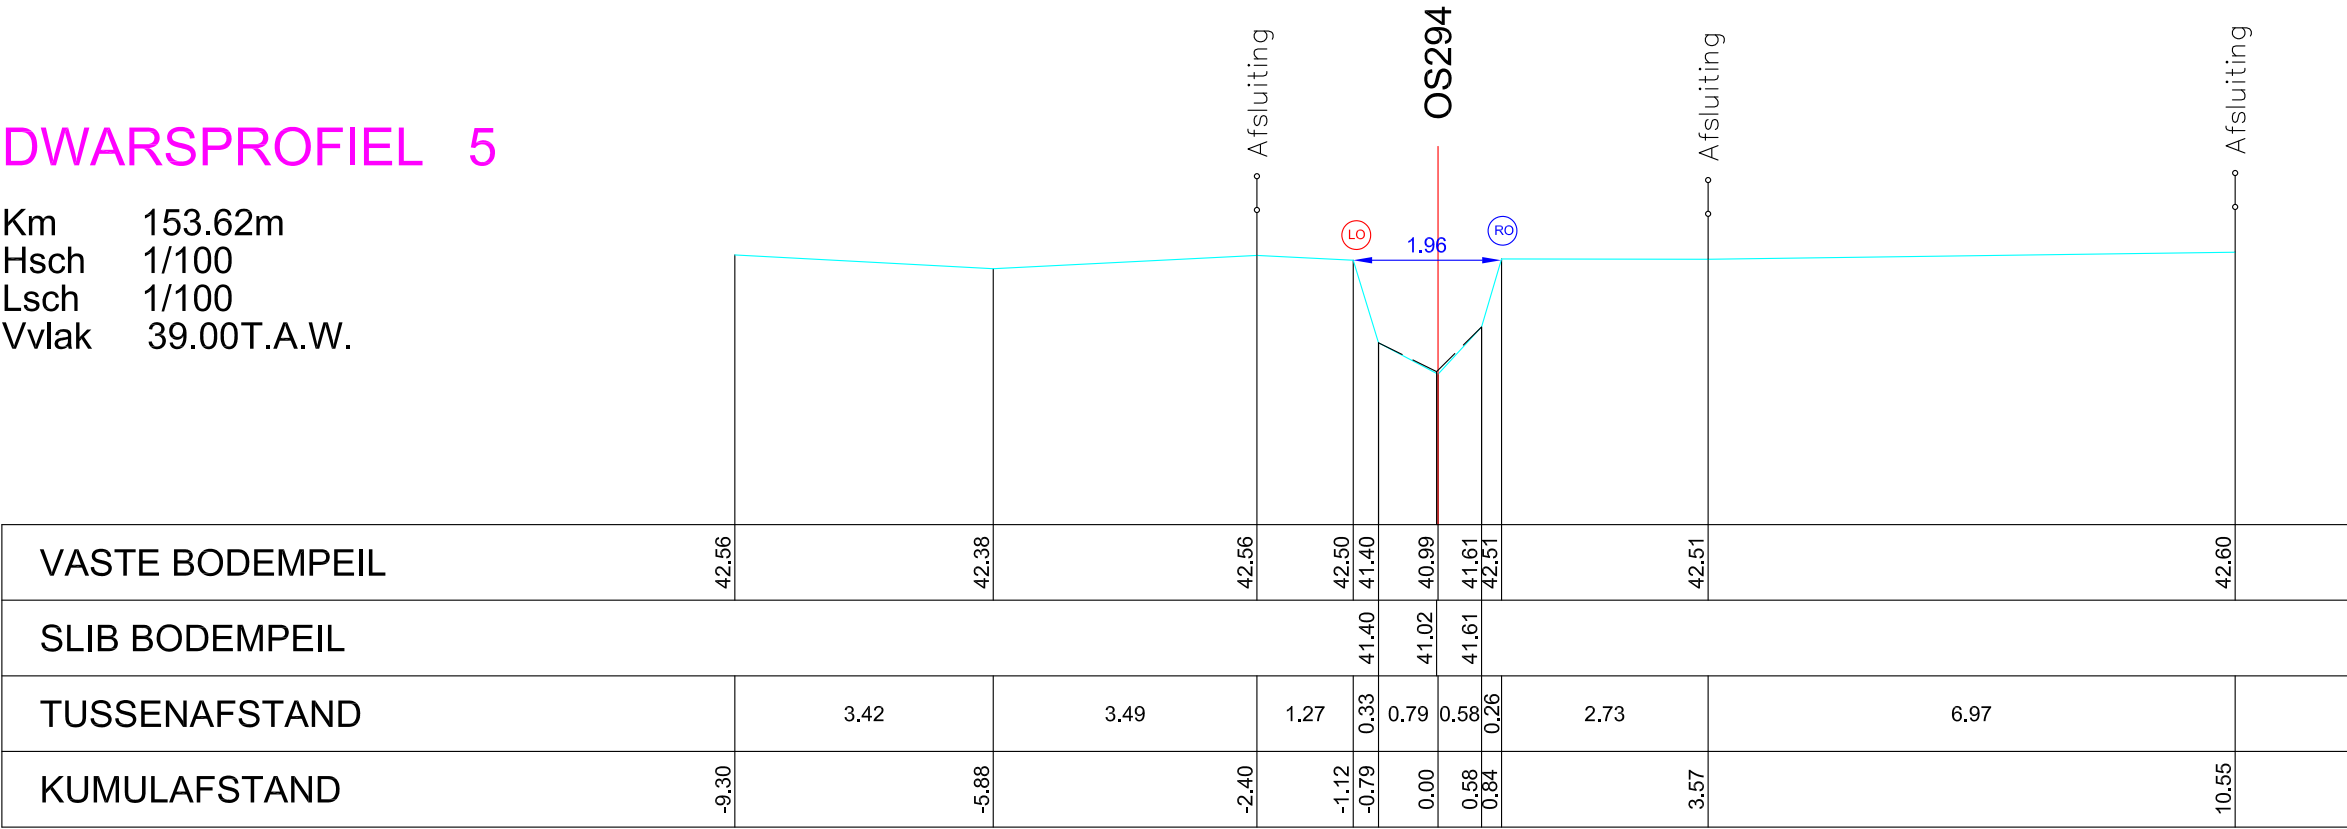

VASTE BODEMPEIL	42.56	42.38	42.56	42.50	41.40	40.99	41.61	42.51	42.51	42.60
SLIB BODEMPEIL				41.40	41.40	41.02	41.61	42.51		
TUSSENAFSTAND		3.42	3.49	1.27	0.33	0.79	0.58	0.26	2.73	6.97
KUMULAFSTAND	-9.30	-5.88	-2.40	-1.12	-0.79	0.00	0.58	0.84	3.57	10.55