

OS294 VERREBEEK

(VHAG: 5025)

SINT-LIEVENS-HOUTEM

Dwarsprofiel_55

DWARSPROFIELPLAN

Aangeduide kruinbreedtes zijn indicatief.

Opgemeten in: 2014

Opgemeten volgens bestek: T02013-02

LEGENDE

Slipbodem

Vaste bodem

Afsluiting

0.00

kruinbreedte (m)

As dwarsprofiel

Gebouw

Haag

Rand begroeiing

Metselwerk

Beton

Oeververdediging baksteen

Hout

Begroeiing gras

DWARSPROFIEL 55

Km 2200.02m
Hsch 1/100
Lsch 1/100
Vvlak 54.00T.A.W.


Afsluiting

OS294

LO

2.06

RO

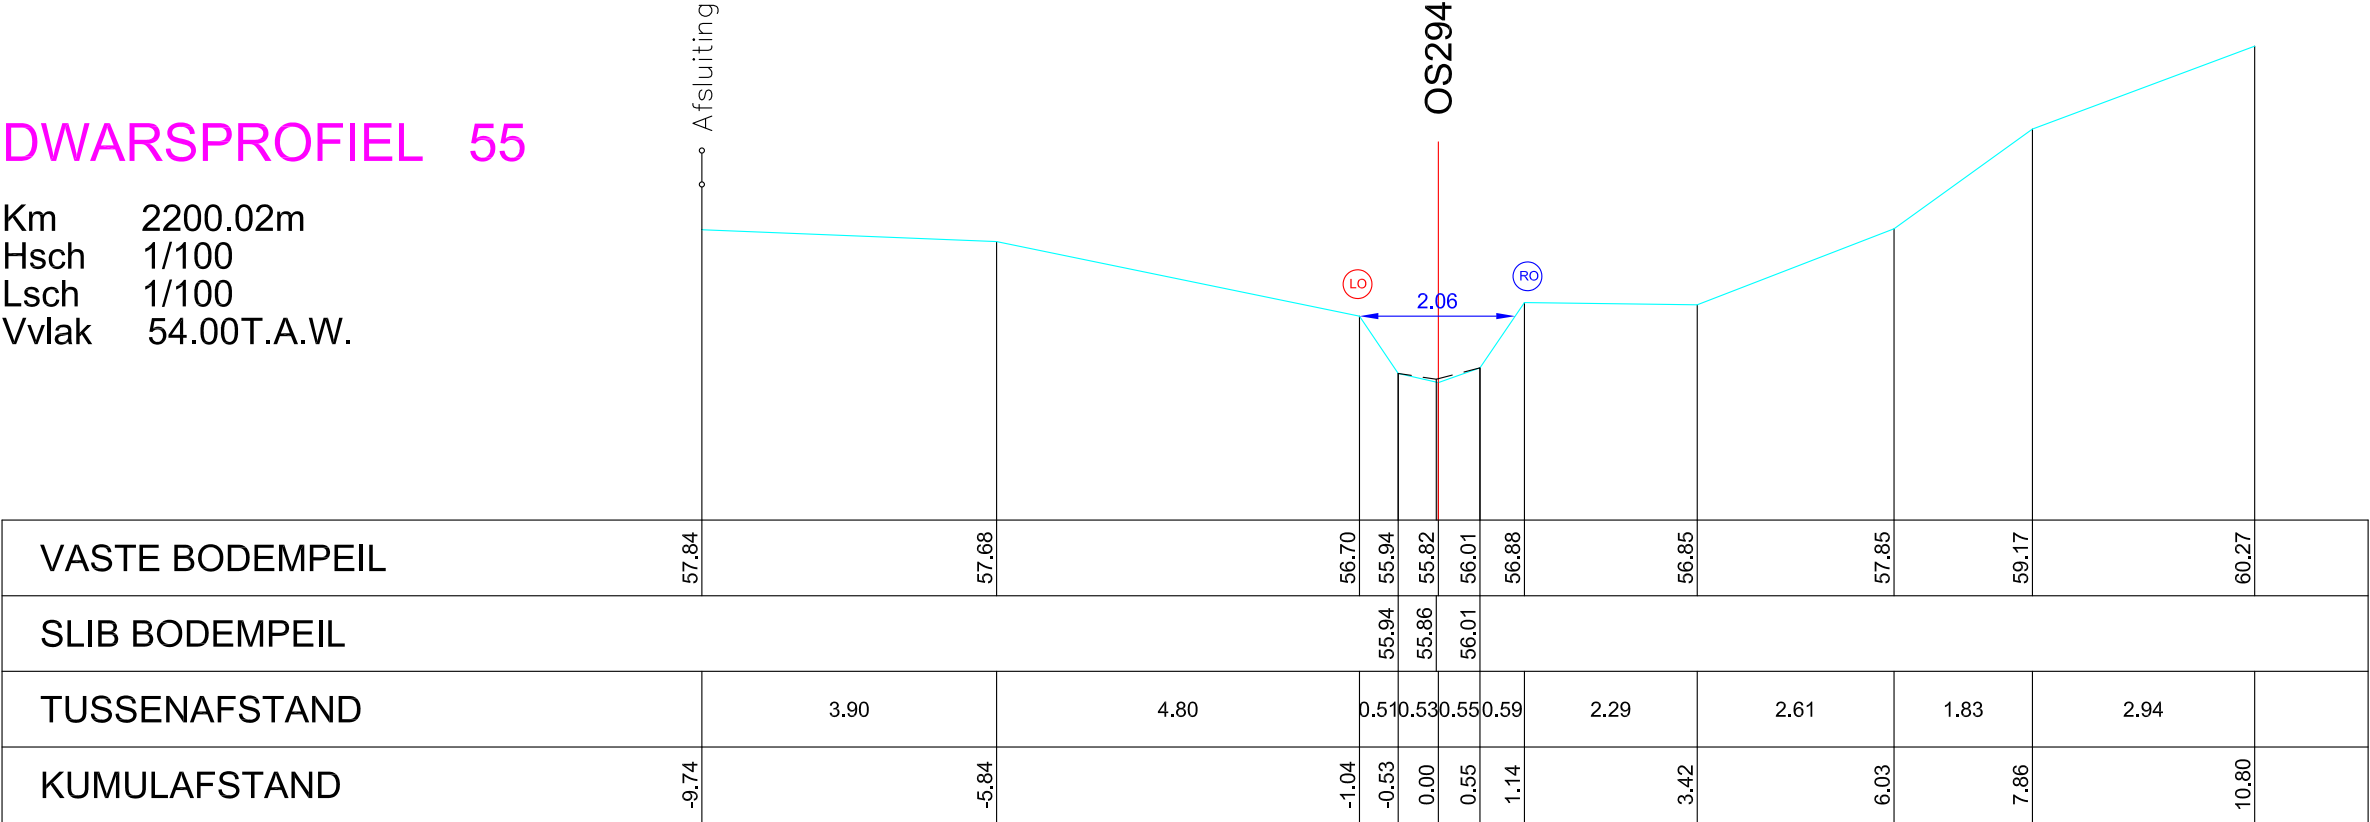

VASTE BODEMPEIL	57.84	57.68	56.70	55.94	55.82	56.01	56.88	56.85	57.85	59.17	60.27
SLIB BODEMPEIL			55.94	55.86	56.01						
TUSSENAFSTAND		3.90	4.80	0.51	0.53	0.55	0.59	2.29	2.61	1.83	2.94
KUMULAFSTAND	-9.74	-5.84	-1.04	-0.53	0.00	0.55	1.14	3.42	6.03	7.86	10.80