

OS294 VERREBEEK

(VHAG: 5025)

SINT-LIEVENS-HOUTEM

Dwarsprofiel\_58

DWARSPROFIELPLAN

Aangeduide kruinbreedtes zijn indicatief.

Opgemeten in: 2014

Opgemeten volgens bestek: T02013-02

LEGENDE




Slipbodem



Vaste bodem



Afsluiting

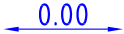

kruinbreedte (m)




As dwarsprofiel



Gebouw



Haag

 

Rand begroeiing



Metselwerk



Beton



Oeververdediging baksteen




Hout



Begroeiing gras

DWARSPROFIEL 58

Km 2346.00m  
Hsch 1/100  
Lsch 1/100  
Vvlak 56.00T.A.W.

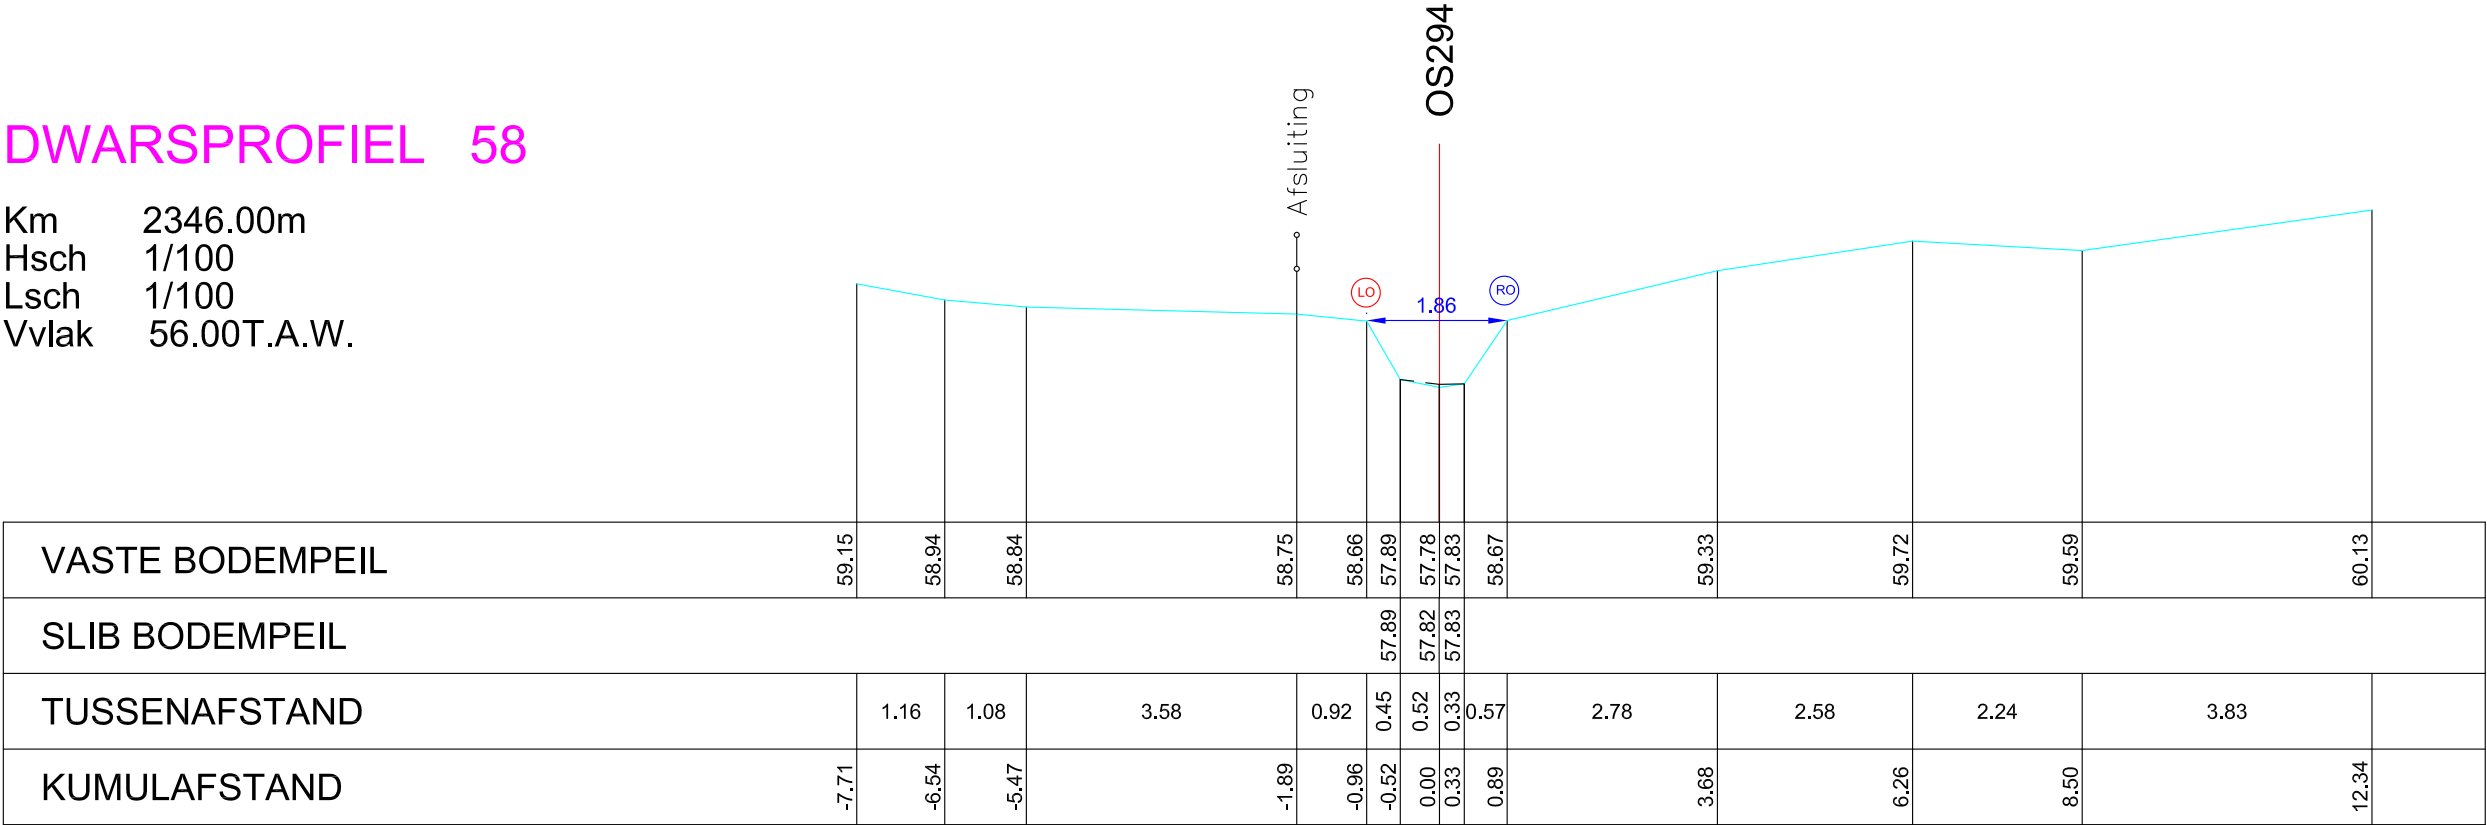

The diagram shows a cross-section of a waterway with a central structure labeled OS294. The water level is indicated by a blue line with a value of 1.86. The structure has a width of 0.00. The ground level is indicated by a red line. The diagram includes a table of elevations and distances.

|                 |       |       |       |  |       |       |       |       |       |       |  |       |  |       |  |       |  |       |
|-----------------|-------|-------|-------|--|-------|-------|-------|-------|-------|-------|--|-------|--|-------|--|-------|--|-------|
| VASTE BODEMPEIL | 59.15 | 58.94 | 58.84 |  | 58.75 | 58.66 | 57.89 | 57.78 | 57.83 | 58.67 |  | 59.33 |  | 59.72 |  | 59.59 |  | 60.13 |
| SLIB BODEMPEIL  |       |       |       |  |       |       | 57.89 | 57.82 | 57.83 |       |  |       |  |       |  |       |  |       |
| TUSSENAFSTAND   |       | 1.16  | 1.08  |  | 3.58  | 0.92  | 0.45  | 0.52  | 0.33  | 0.57  |  | 2.78  |  | 2.58  |  | 2.24  |  | 3.83  |
| KUMULAFSTAND    | -7.71 | -6.54 | -5.47 |  | -1.89 | -0.96 | -0.52 | 0.00  | 0.33  | 0.89  |  | 3.68  |  | 6.26  |  | 8.50  |  | 12.34 |