

OS294 VERREBEEK

(VHAG: 5025)

SINT-LIEVENS-HOUTEM

Dwarsprofiel_8

DWARSPROFIELPLAN

Aangeduide kruinbreedtes zijn indicatief.

Opgemeten in: 2014

Opgemeten volgens bestek: T02013-02

LEGENDE

Slipbodem

Vaste bodem

Afsluiting

0.00

kruinbreedte (m)

As dwarsprofiel

Gebouw

Haag

Rand begroeiing

Metselwerk

Beton

Oeververdediging baksteen

Hout

Begroeiing gras

DWARSPROFIEL 8

Km

266.59m

Hsch


1/100

Lsch

1/100

Vvlak

40.00T.A.W.

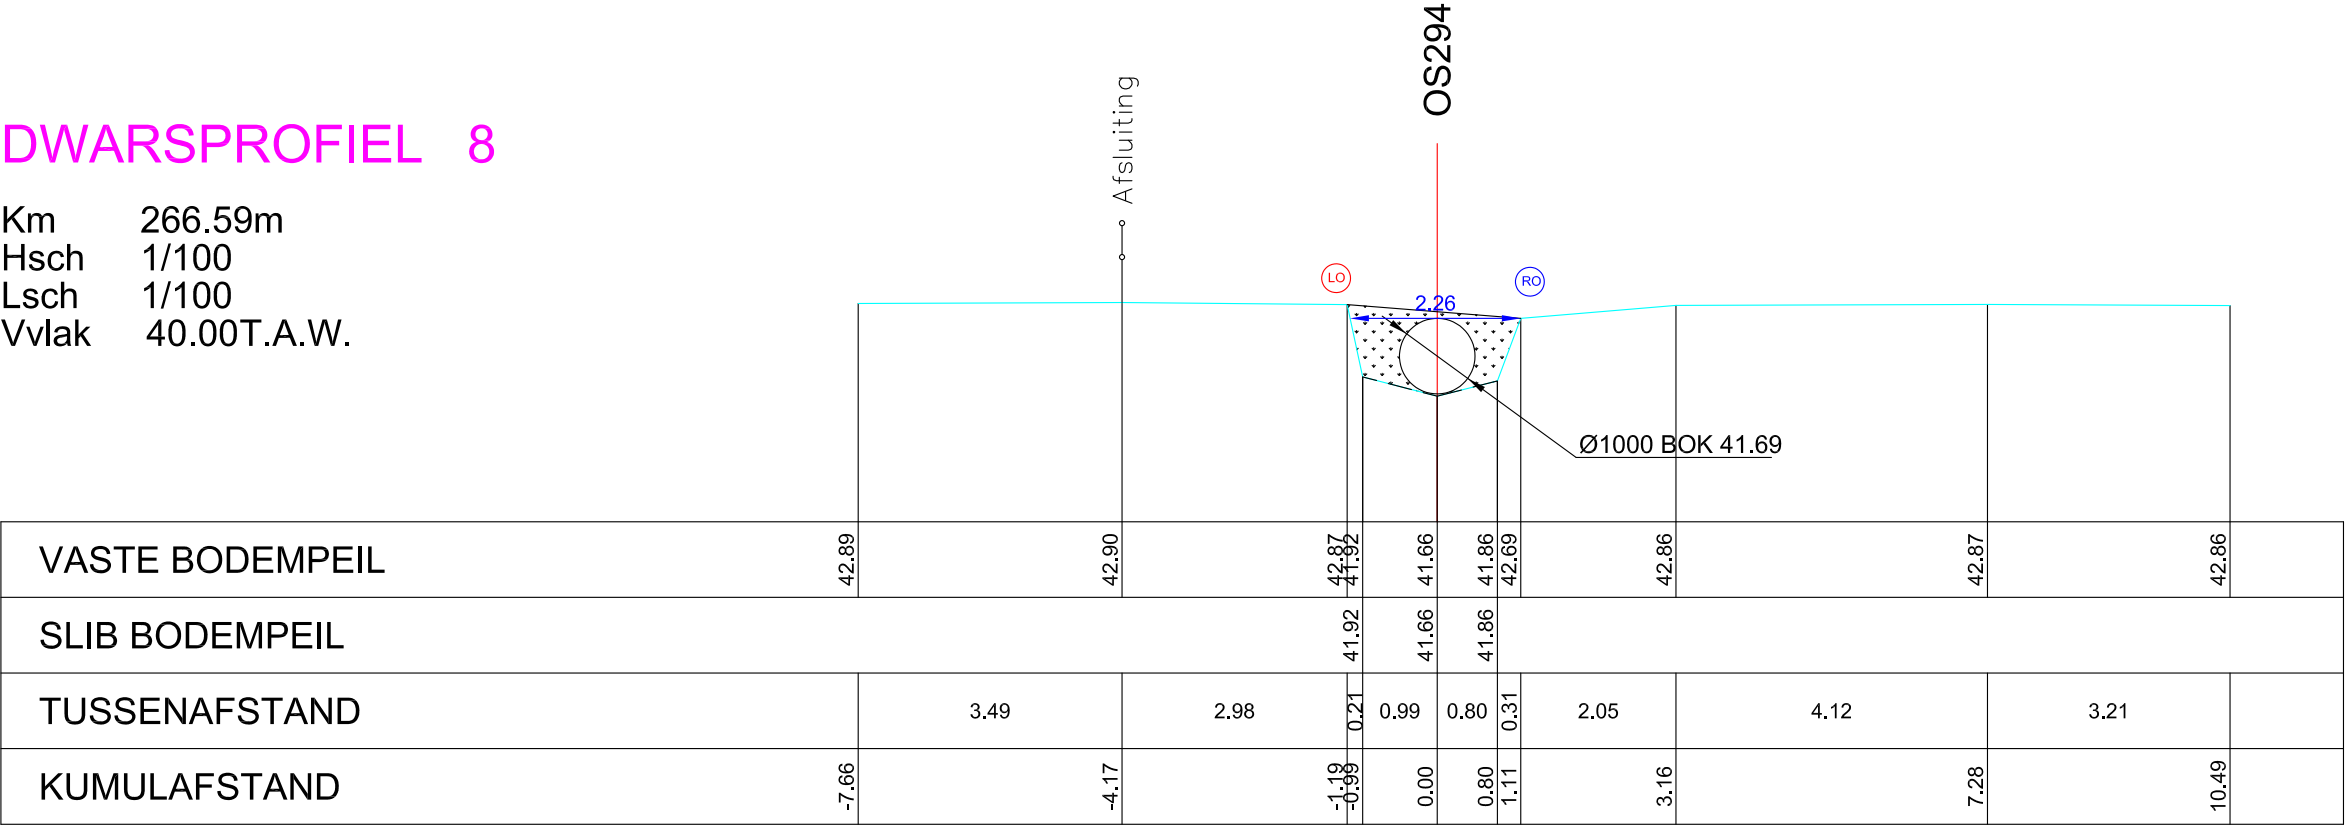

VASTE BODEMPEIL	42.89	42.90	42.87	41.92	41.66	41.86	42.69	42.86	42.87	42.86
SLIB BODEMPEIL			41.92	41.66	41.86					
TUSSENAFSTAND		3.49	2.98	0.21	0.99	0.80	0.31	2.05	4.12	3.21
KUMULAFSTAND	-7.66	-4.17	-1.19	-0.39	0.00	0.80	1.11	3.16	7.28	10.49