

OS302 STAMELBERGABEEK

(VHAG: 5809)

OUDENAARDE


OPM_OS302_2020_Dwarsprofiel_DA20-1

DWARSPROFIELPLAN

Aangeduide kruinbreedtes zijn indicatief.

Opgemeten in: Mei 2020

Opgemeten volgens bestek: TO/2019-01

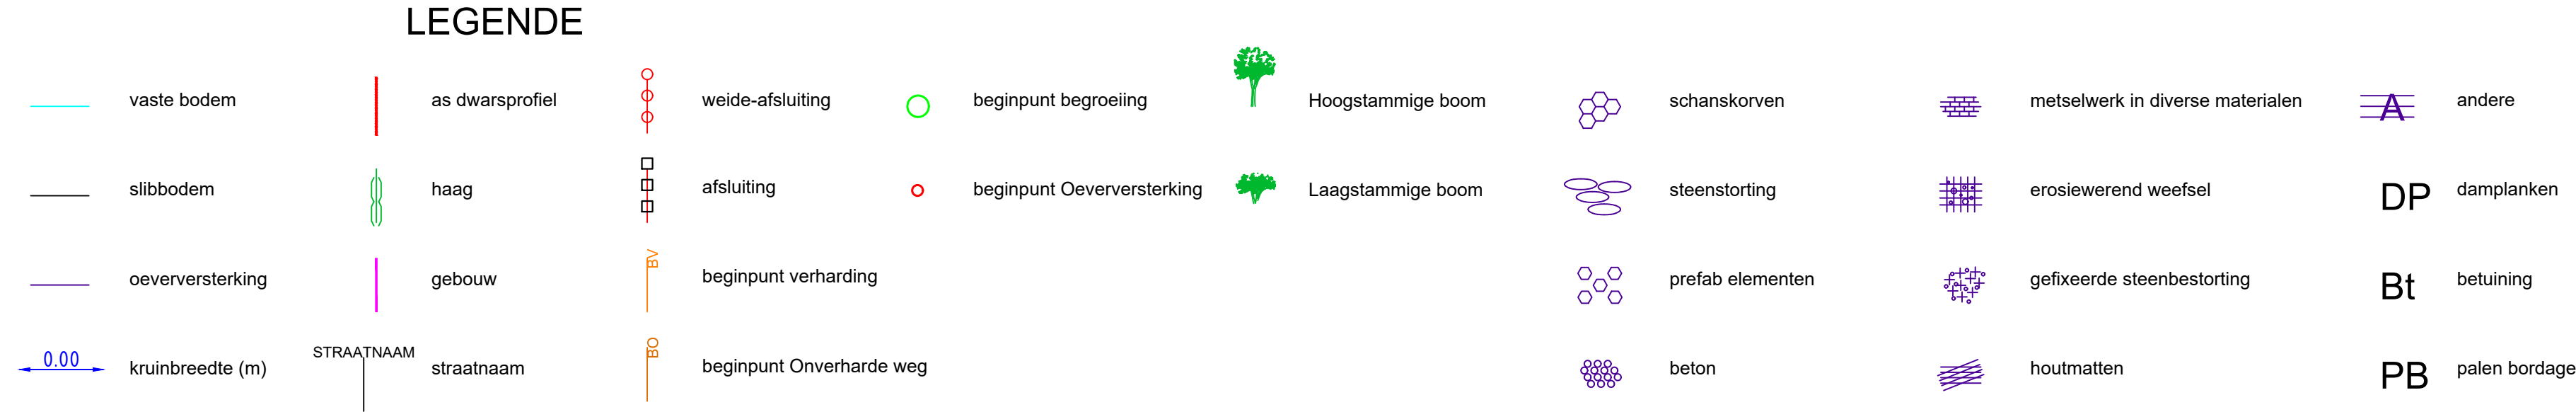

DWARSPROFIEL DA20-1

Hsch 1/100
Lsch 1/100
Vvlak 77.00T.A.W.

