



# OS322 VOLKAARTSBEEK (VHAG: 5528) WORTEGEM-PETEGEM

Dwarsprofiel\_100

## DWARSPROFIELPLAN

Aangeduide kruinbreedtes zijn indicatief.

Opgemeten in: april 2019

Opgemeten volgens bestek: TO 2018/01

### LEGENDE

beginpunt begroeiing

kruinbreedte (m)

as dwarsprofiel

haag

gebouw

weide-afsluiting

afsluiting

muur

beton

metselwerk

betonsteen

staal


hoogstammige boom

laagstammige boom

### Dwarsprofiel 100

Hor. Schaal 1/100  
Vert. Schaal 1/100

Vergelijkingsvlak 10.00m TAW

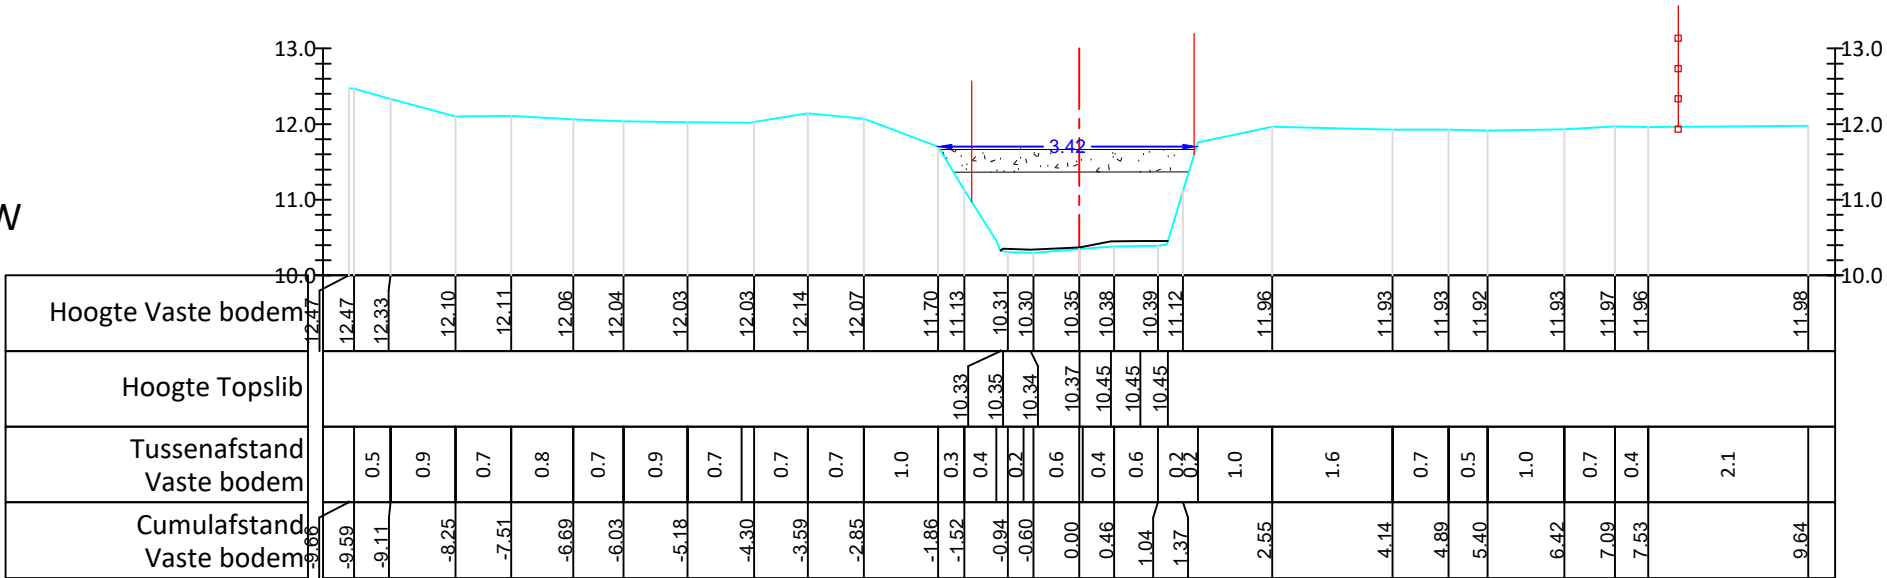

KUNSTWERK OS322/036  
L: 135.55m  
BP opw 11.19  
BP afw 10.30  
BBK 12.29  
1100/2400  
TYPE: KOKER  
METSSELWERK