

OS322 VOLKAARTSBEEK (VHAG: 5528)
WORTEGEM-PETEGEM

Dwarsprofiel_101


DWARSPROFIELPLAN

Aangeduide kruinbreedtes zijn indicatief.

Opgemeten in: april 2019

Opgemeten volgens bestek: TO 2018/01

LEGENDE

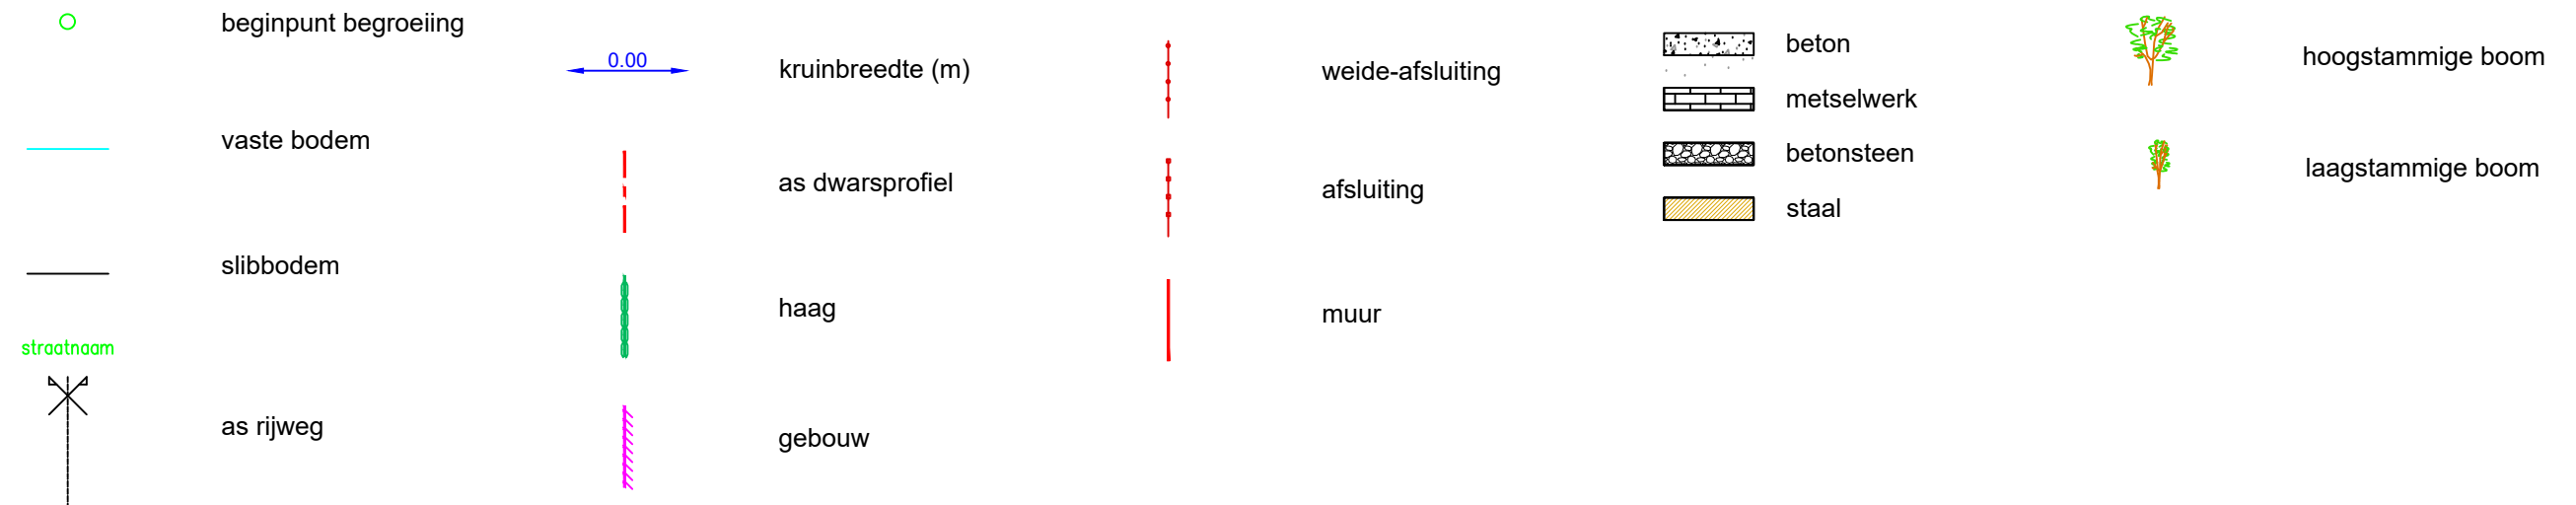


Dwarsprofiel 101

Hor. Schaal 1/100

Vert. Schaal 1/100

Vergelijkingsvlak 11.00m TAW

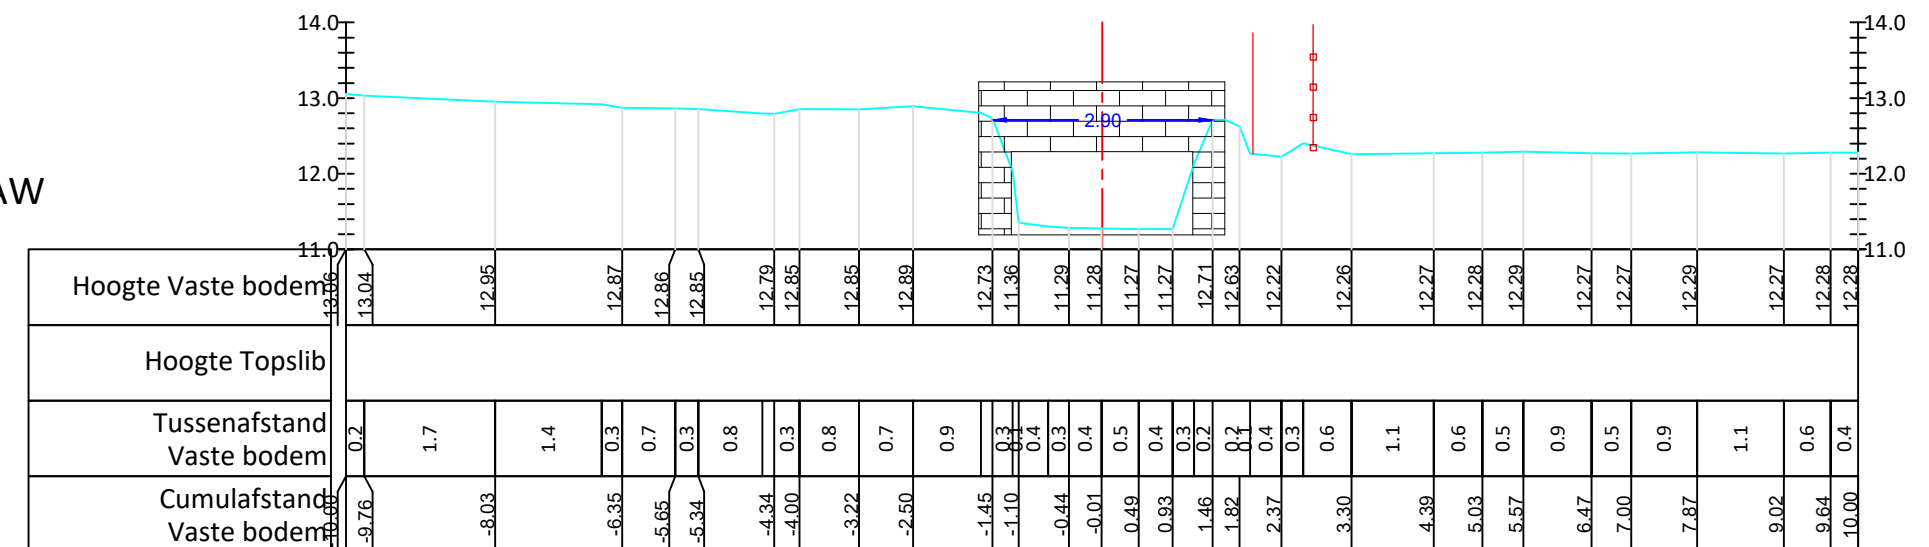

KUNSTWERK OS322/036
L: 135.55m
BP opw 11.19
BP afw 10.30
BBK 12.29
1100/2400
TYPE: KOKER
METSSELWERK