



OS322 VOLKAARTSBEEK (VHAG: 5528) WORTEGEM-PETEGEM

Dwarsprofiel_103

DWARSPROFIELPLAN

Aangeduide kruinbreedtes zijn indicatief.

Opgemeten in: april 2019

Opgemeten volgens bestek: TO 2018/01

LEGENDE



beginpunt begroeiing



vaste bodem




slibbodem



straatnaam



as rijweg

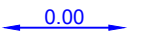

kruinbreedte (m)



as dwarsprofiel



haag



gebouw



weide-afsluiting



afsluiting



muur



beton



metselwerk



betonsteen



staal



hoogstammige boom




laagstammige boom

Dwarsprofiel 103

Hor. Schaal 1/100
Vert. Schaal 1/100

Vergelijkingsvlak 11.00m TAW

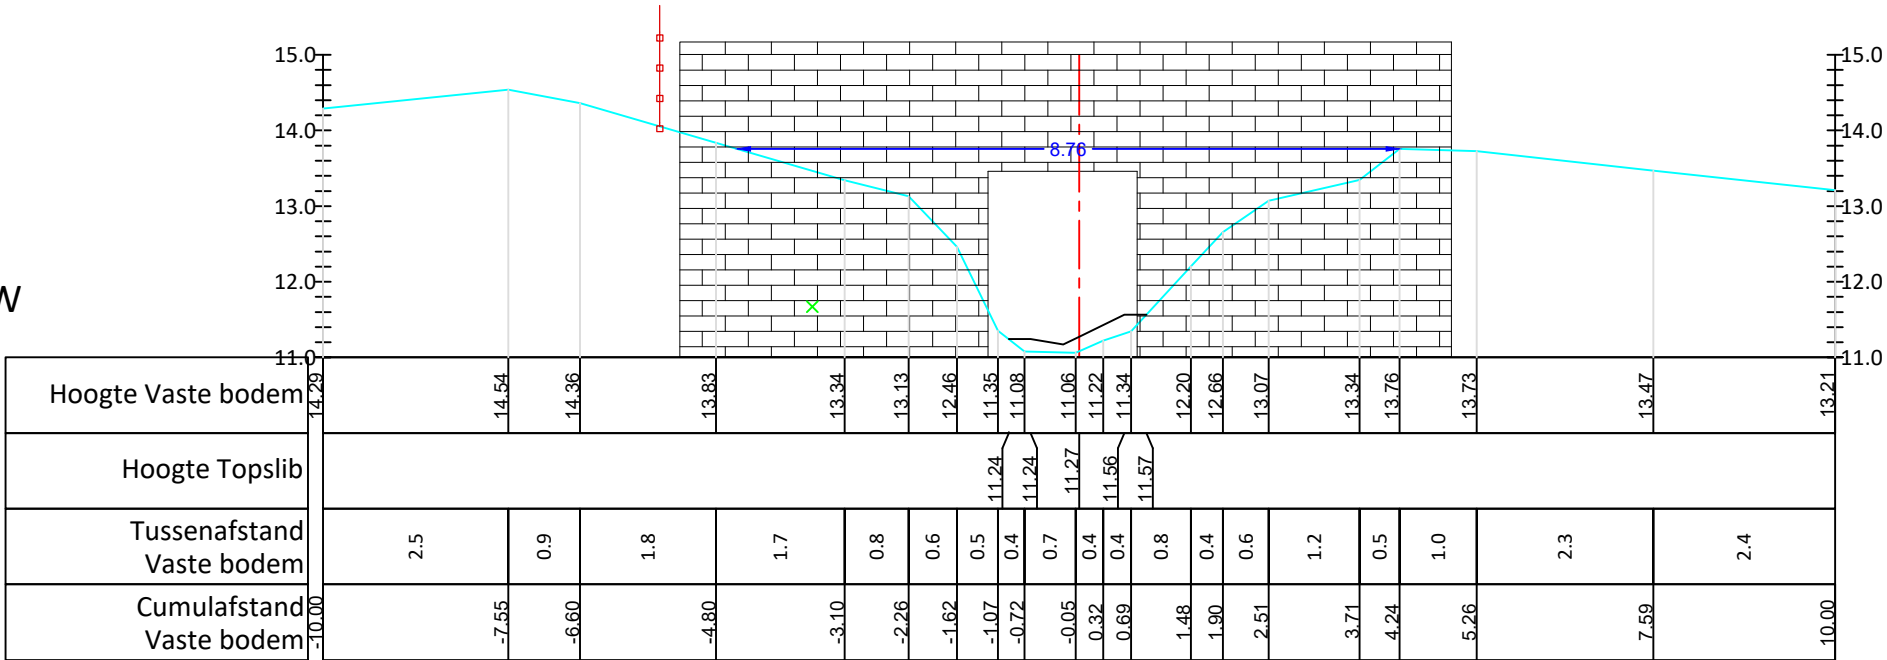

KUNSTWERK OS322/037
L: 21.58m
BP opw 11.49
BP afw 11.01
BBK 13.53
2400/2000
TYPE: KOKER
METSSELWERK