

OS322 VOLKAARTSBEEK (VHAG: 5528)
WORTEGEM-PETEGEM

Dwarsprofiel_104


DWARSPROFIELPLAN

Aangeduide kruinbreedtes zijn indicatief.

Opgemeten in: april 2019

Opgemeten volgens bestek: TO 2018/01

LEGENDE

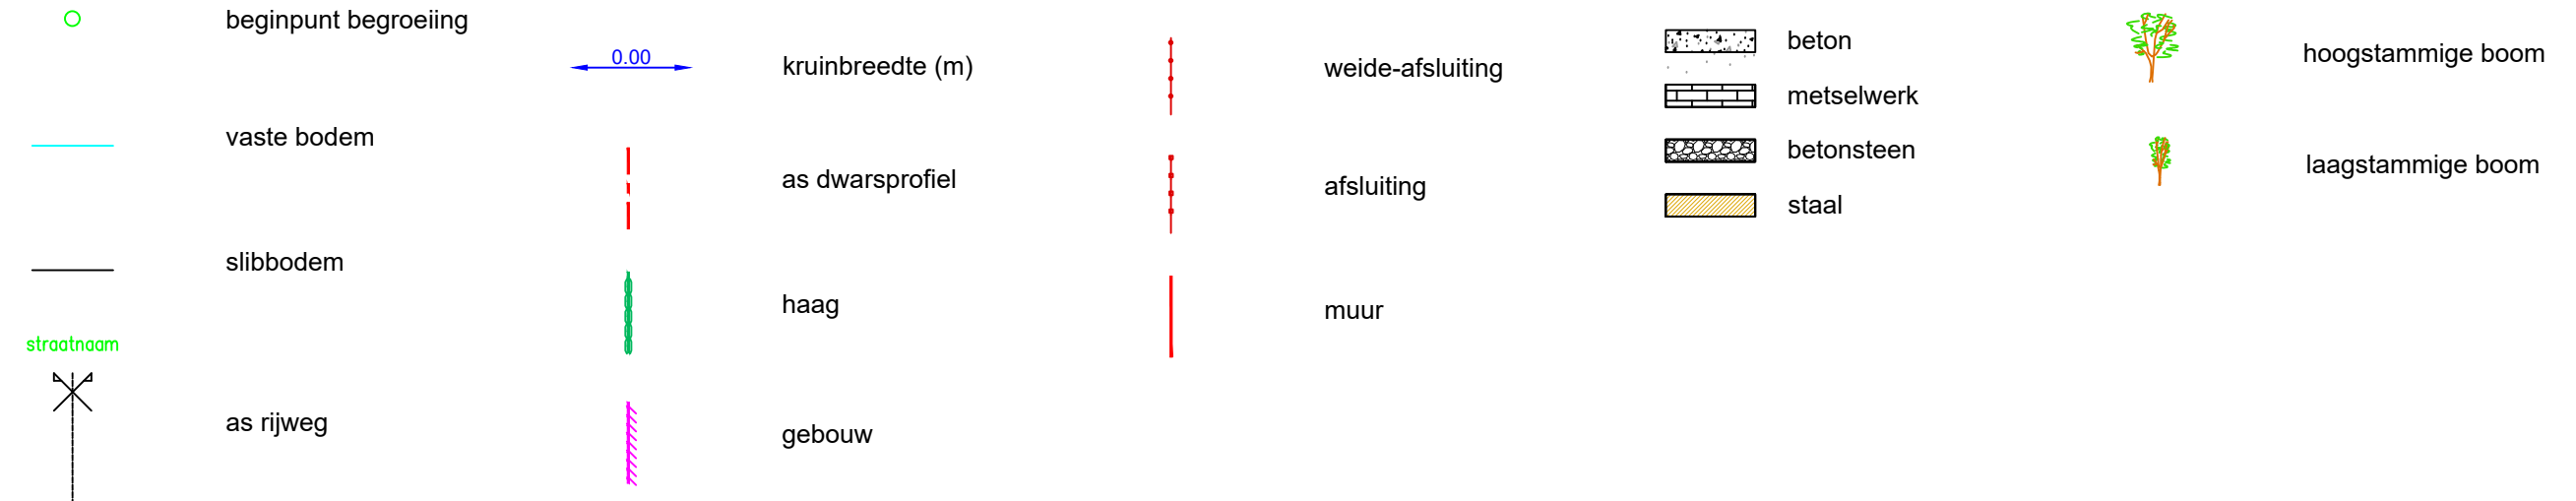


Dwarsprofiel 104

Hor. Schaal 1/100

Vert. Schaal 1/100

Vergelijkingsvlak 11.00m TAW

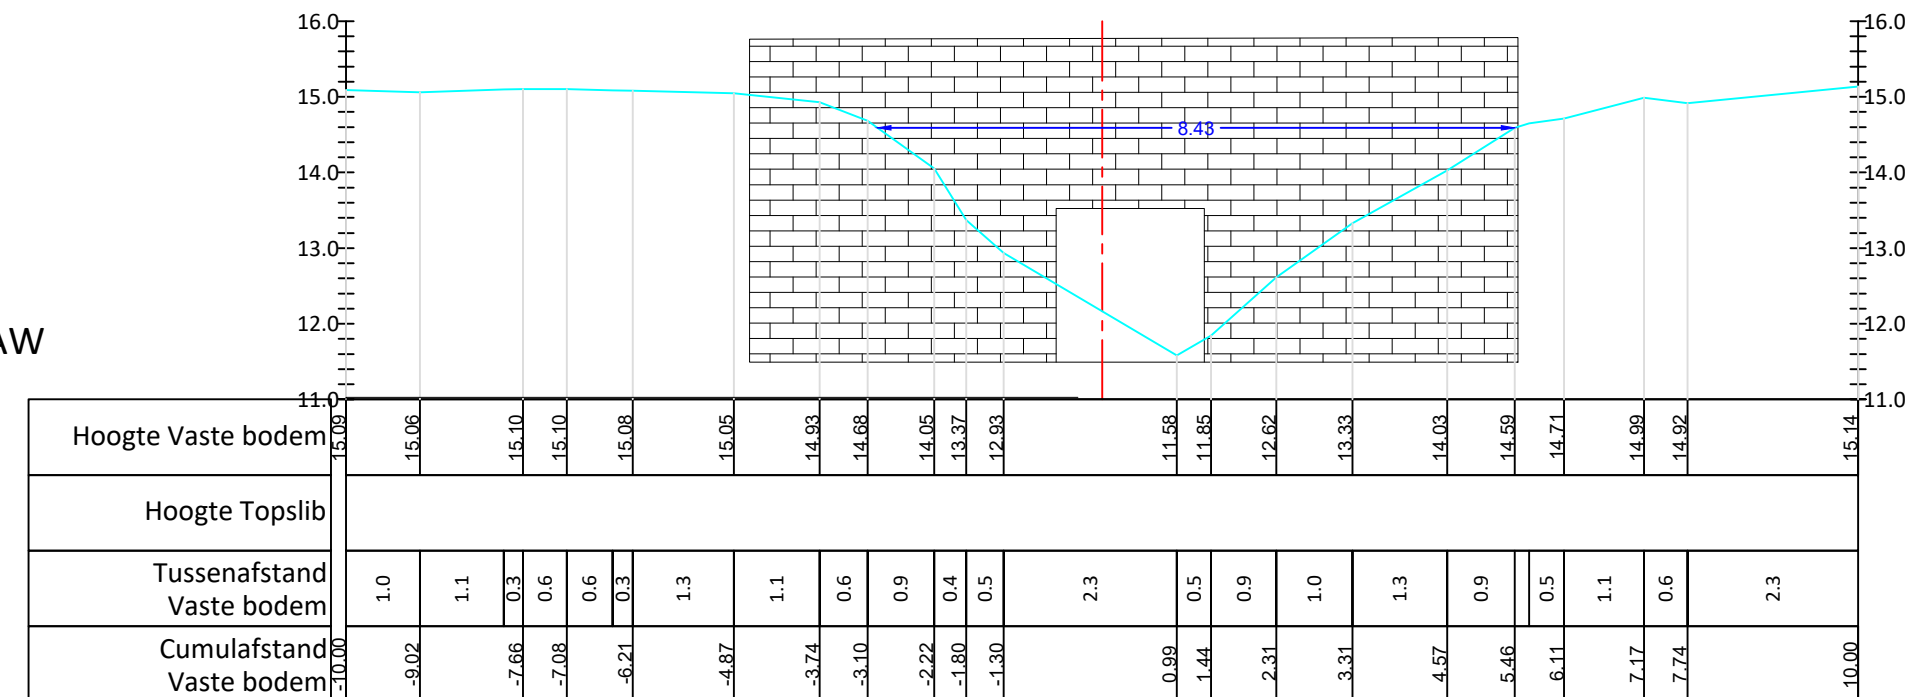

KUNSTWERK OS322/037
L: 21.58m
BP opw 11.49
BP afw 11.01
BBK 13.53
2400/2000
TYPE: KOKER
METSSELWERK