

OS322 VOLKAARTSBEEK (VHAG: 5528)
WORTEGEM-PETEGEM

Dwarsprofiel_110


DWARSPROFIELPLAN

Aangeduide kruinbreedtes zijn indicatief.

Opgemeten in: april 2019

Opgemeten volgens bestek: TO 2018/01

LEGENDE

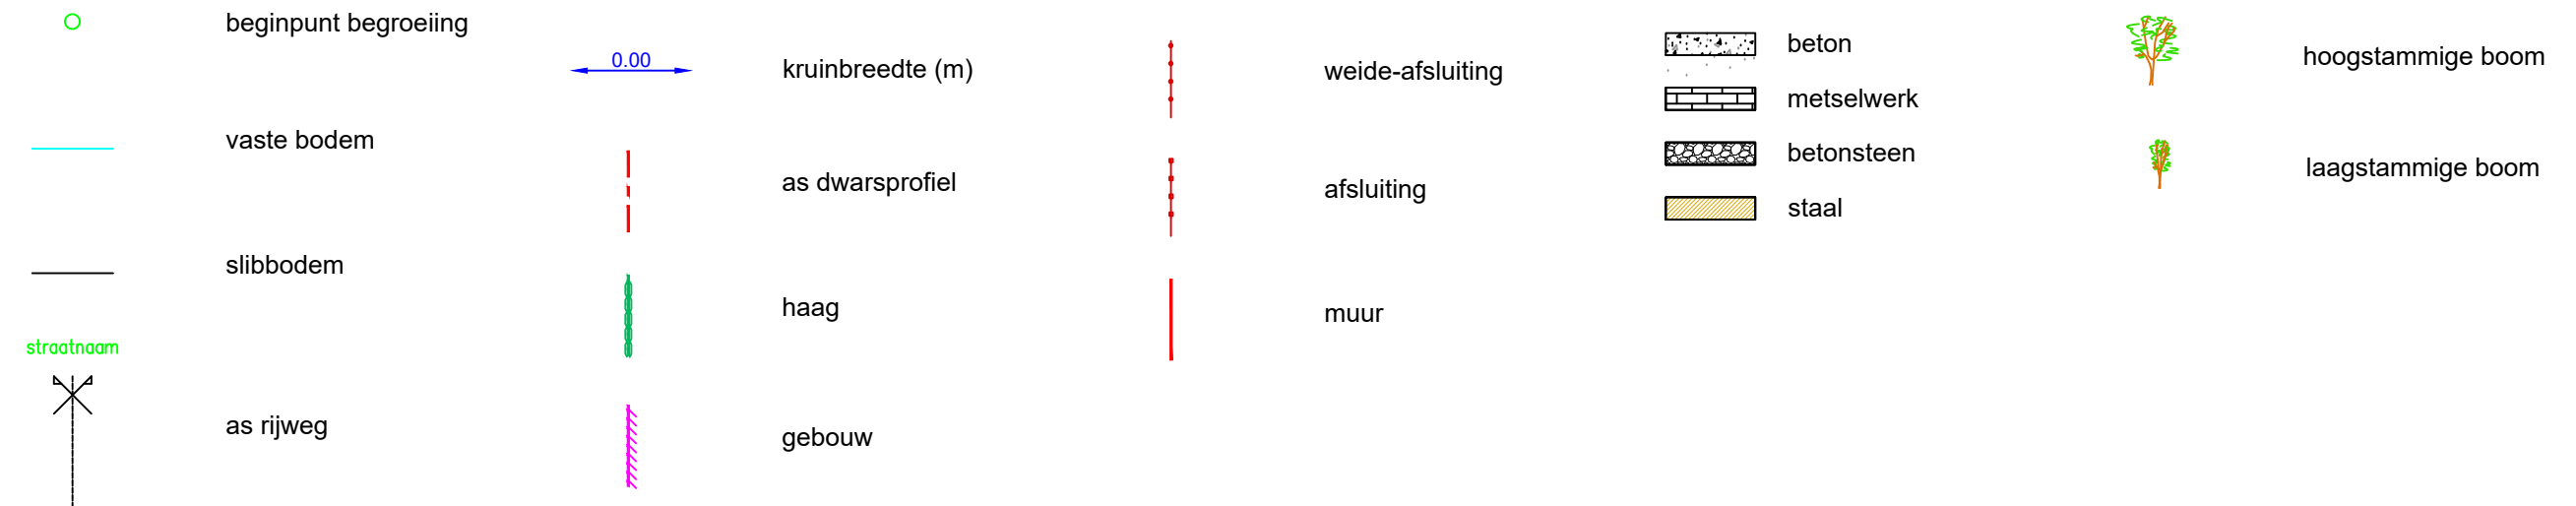

Dwarsprofiel 110

Hor. Schaal 1/100

Vert. Schaal 1/100

Vergelijkingsvlak 12.00m TAW

