

OS322 VOLKAARTSBEEK (VHAG: 5528) WORTEGEM-PETEGEM

Dwarsprofiel_112

DWARSPROFIELPLAN

Aangeduide kruinbreedtes zijn indicatief.

Opgemeten in: april 2019

Opgemeten volgens bestek: TO 2018/01

LEGENDE



beginpunt begroeiing



vaste bodem



slibbodem





straatnaam



as rijweg



kruinbreedte (m)



as dwarsprofiel



haag



gebouw



weide-afsluiting



afsluiting



muur



beton



metselwerk



betonsteen



staal



hoogstammige boom




laagstammige boom

Dwarsprofiel 112

Hor. Schaal 1/100
Vert. Schaal 1/100

Vergelijkingsvlak 13.00m TAW

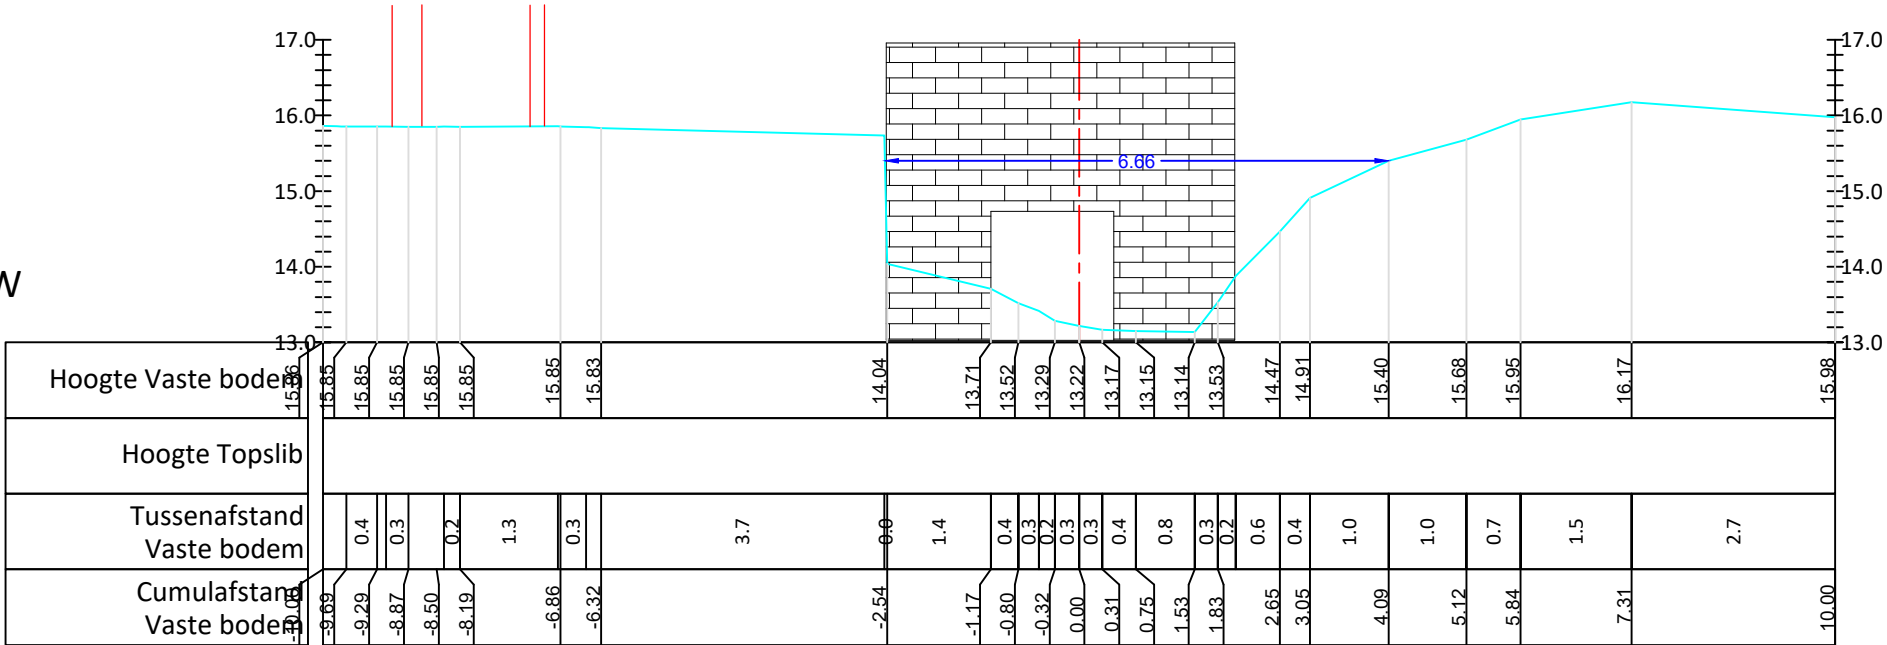

KUNSTWERK OS322/038
L: 12.30m
BP opw 12.93
BP afw 13.14
BBK 15.46
2530/1500
TYPE: KOKER
METSSELWERK