



OS322 VOLKAARTSBEEK (VHAG: 5528) WORTEGEM-PETEGEM

Dwarsprofiel_117

DWARSPROFIELPLAN

Aangeduide kruinbreedtes zijn indicatief.

Opgemeten in: april 2019

Opgemeten volgens bestek: TO 2018/01

LEGENDE



beginpunt begroeiing



vaste bodem




slibbodem

straatnaam



as rijweg

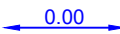

kruinbreedte (m)



as dwarsprofiel



haag



gebouw



weide-afsluiting



afsluiting



muur



beton



metselwerk



betonsteen



staal



hoogstammige boom




laagstammige boom

Dwarsprofiel 116

Hor. Schaal 1/100
Vert. Schaal 1/100

Vergelijkingsvlak 15.00m TAW

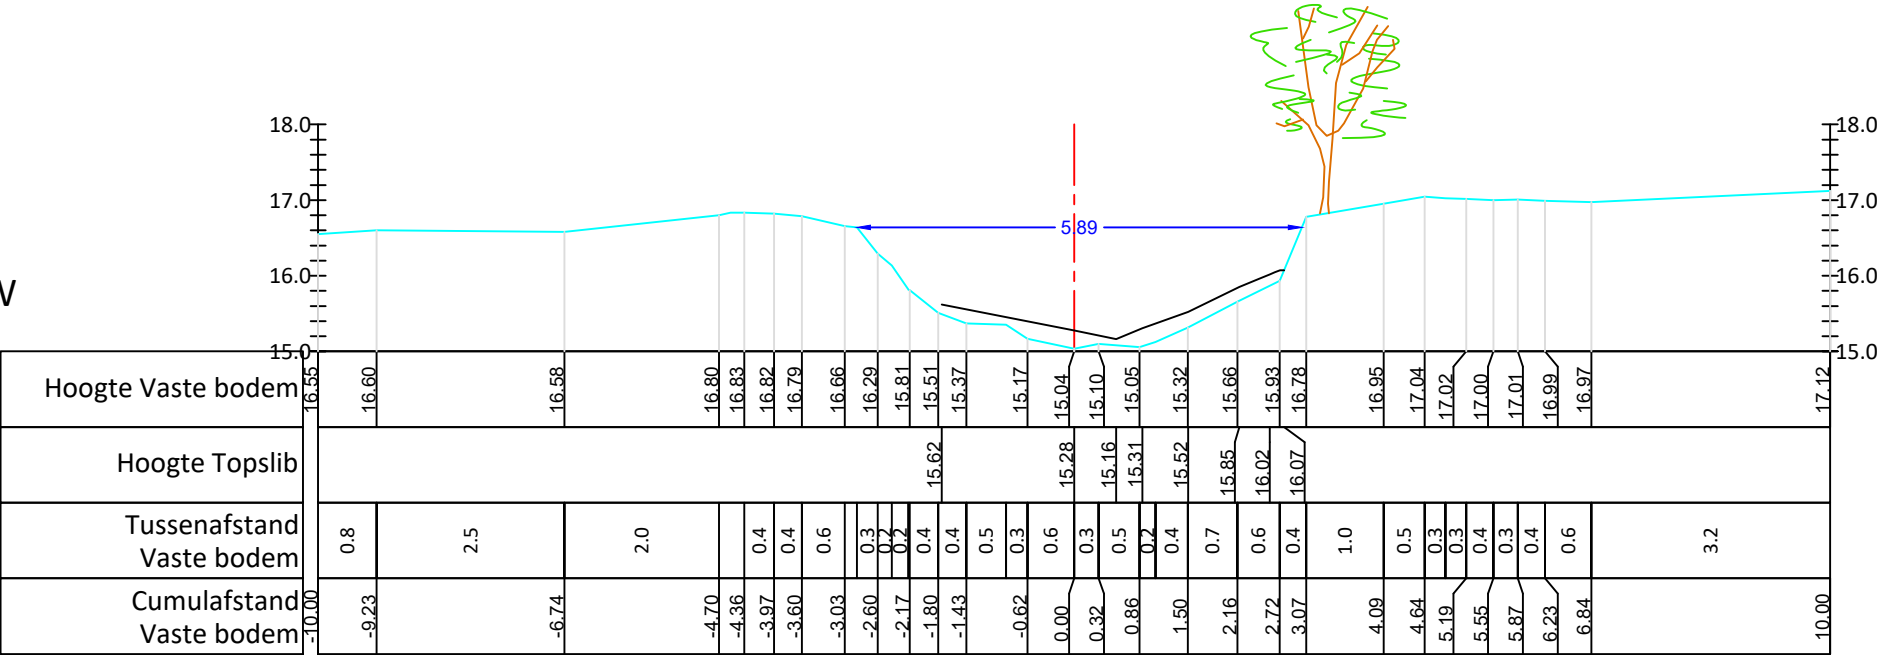

KUNSTWERK OS322/039
L: 4.42m
BP opw 16.38
BP afw 16.51
BBK 18.33
dikte 150
TYPE: OVERWELVING
BETON